

Milla 47

13 x 3,59 m (46,67 m²)
Užstatymo plotas

3 kambariai + antrasolė
Išlanavimas



→ [Techniniai duomenys ir įranga](#)



Plotis: 3,59 m



Ilgis: 13,00 m



Aukštis: 4,48 m




Pilna išorės apdaila

Įtraukta:

- Namų sienų ir antrasolės karkasas
- Stogas, langai, išorinės durys
- Pilna išorės apdaila

Kaina (su PVM):

42 945 €

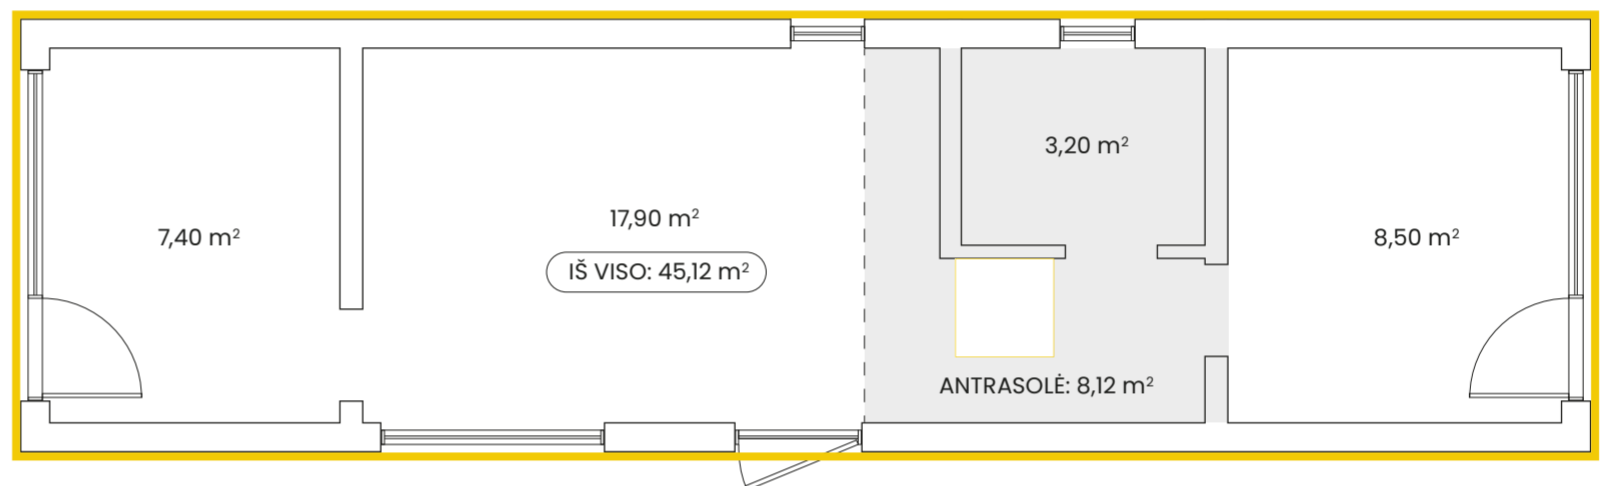


Bazinė komplektacija

Įtraukta:

- Namų sienų ir antrasolės karkasas
- Stogas, langai ir lauko durys
- Pilna išorės / vidaus apdaila su izoliacija
- Grindų danga kambariuose ir vonios kambaryje
- Šiltos vonios kambario grindys (su rankiniu valdymu)
- Vandens, nuotekų ir elektros išvedimai

Kaina (su PVM):

74 775 €

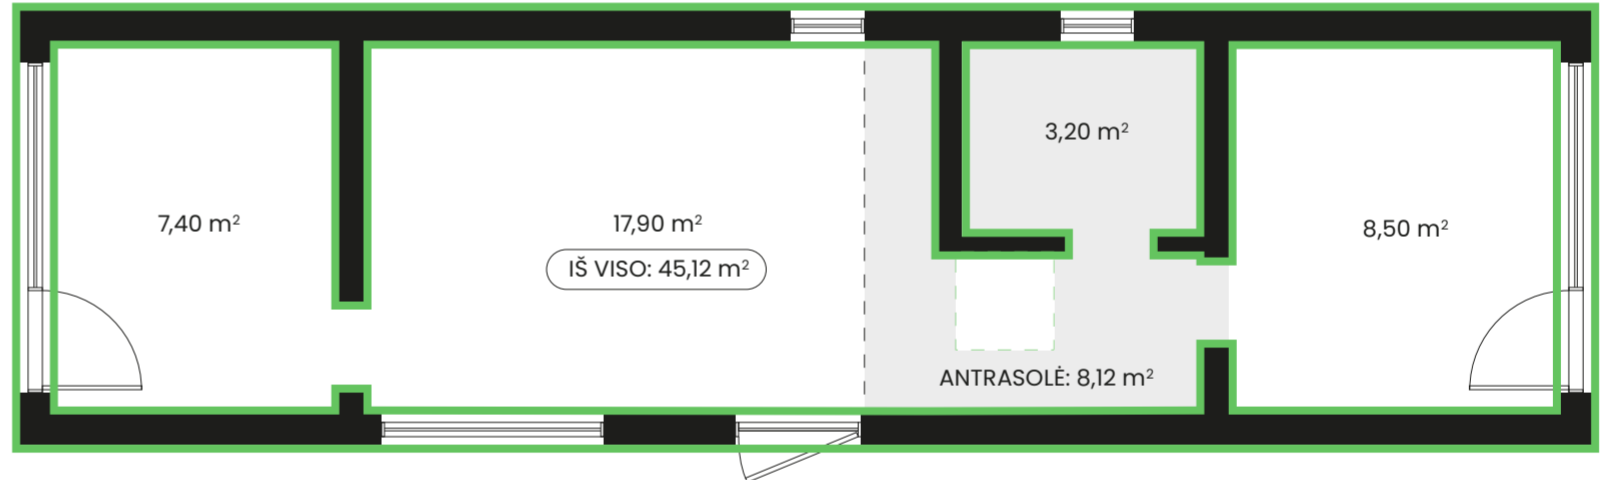


Standartinė komplektacija

Įtraukta:

- Viskas, kas įtraukta į bazinę komplektaciją
- Pilnas vonios kambario įrengimas – kriauklė su spintele, tualetas, dušas, vandens šildytuvas
- Antrasolės turėklai ir laiptai
- 3 qžuolinės vidaus durys

Kaina (su PVM):

82 165 €

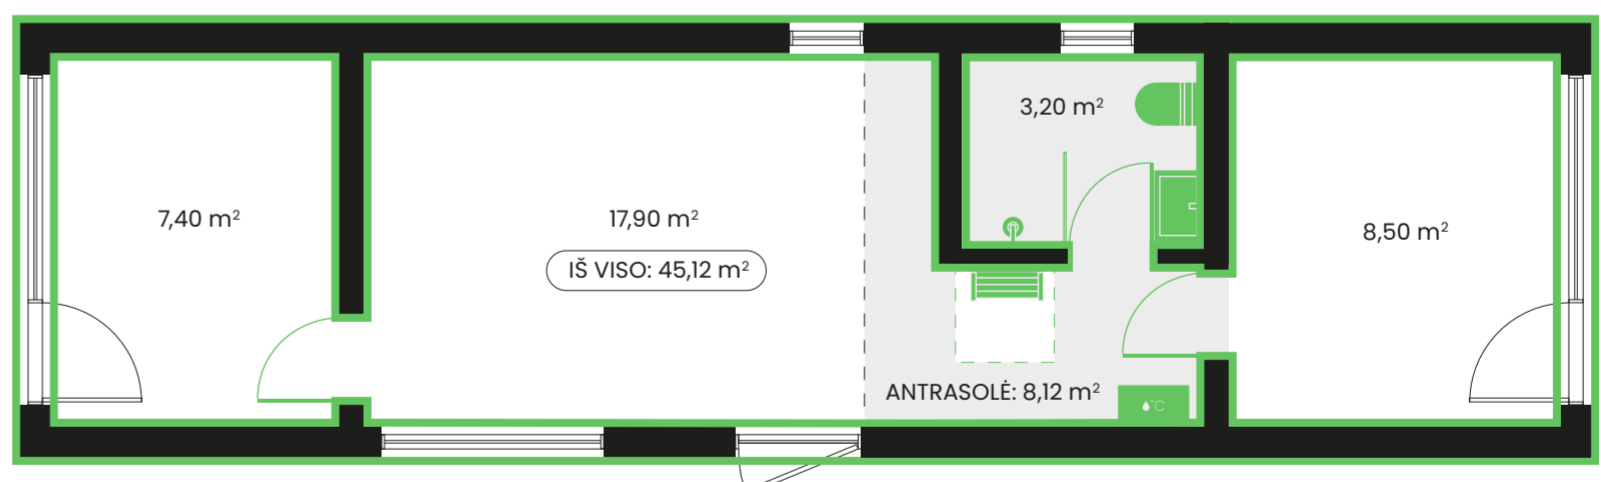


Pilna komplektacija

Įtraukta:

- Viskas, kas įtraukta į standartinę komplektaciją
- Virtuvė su kriaukle ir maišytuvu, mažas šaldytuvas, 2 kaitlentės degikliai, gartraukis
- Spinta koridoriuje
- Spinta miegamajame

Kaina (su PVM):

87 205 €

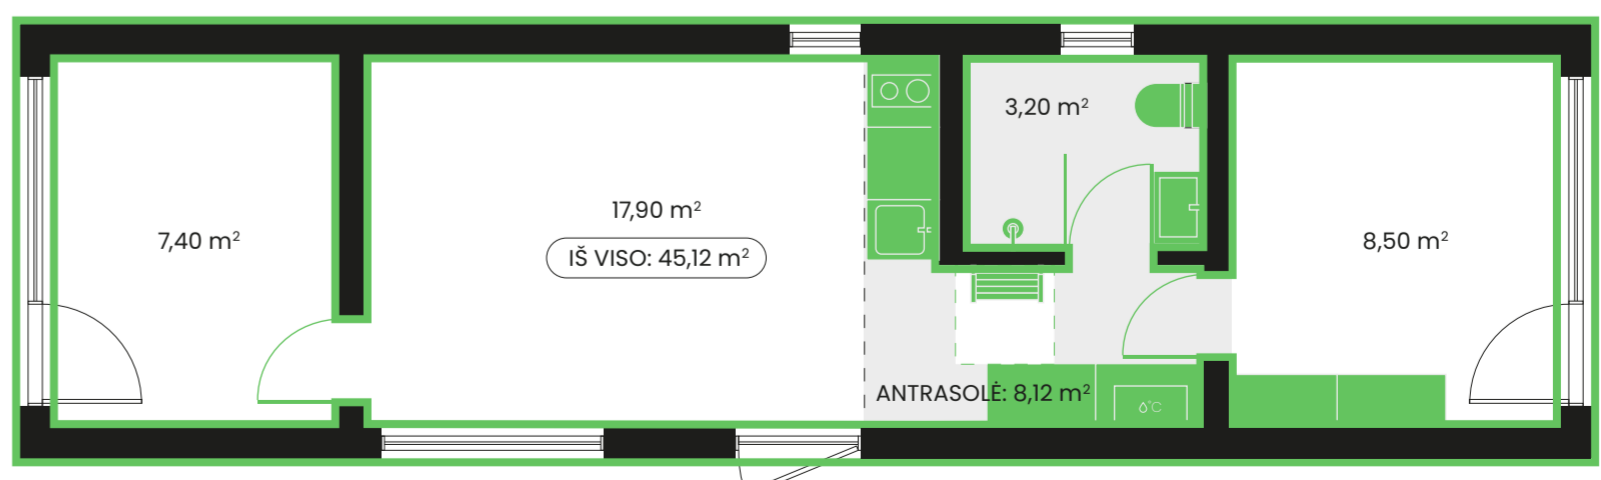

Spalvų pasirinkimai

① Išorės fasado spalvos

Antracitas

RAL 7016



Kaina (su PVM)

Įskaičiuota į kainą

Smėlinė

RAL 1015



Kaina (su PVM)

Įskaičiuota į kainą

Šviesiai pilka

RAL 7037



Kaina (su PVM)

Įskaičiuota į kainą

Žalia

RAL 6007



Kaina (su PVM)

Įskaičiuota į kainą

Juoda

RAL 9005



Kaina (su PVM)

Įskaičiuota į kainą

Ruda

Tikkurila 5077




Kaina (su PVM)

Įskaičiuota į kainą

Pakeitimai plane

2) Namų išdėstymas sklype

Standartinis išdėstymas

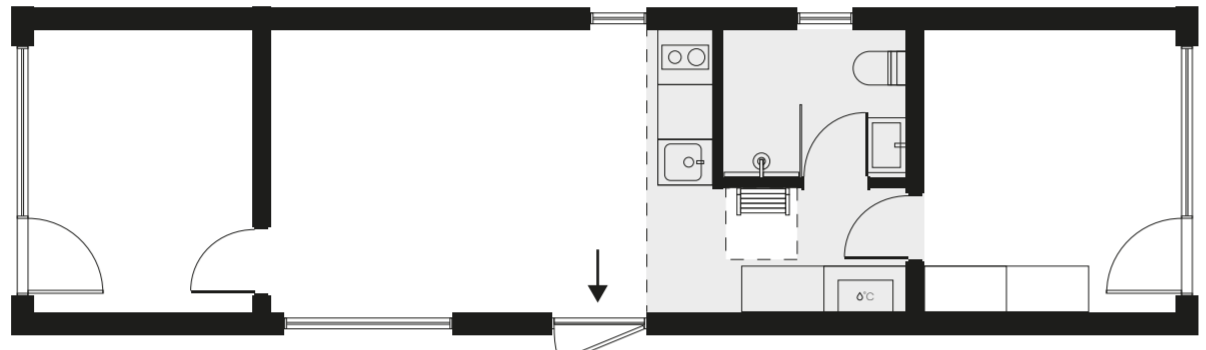

Kaina (su PVM)
Įskaičiuota į kainą

Veidrodinis išdėstymas



Kaina (su PVM)
Įskaičiuota į kainą

3) Plano projekto pakeitimai

Dviejų kambarių išdėstymas


▪ Dviejų kambarių išdėstymas su praplėsta svetaine



Kaina (su PVM)
Įskaičiuota į kainą

4 m prailginimas

▪ Namų plotis padidintas iki 4 metrų (gauta 6 m² papildomos erdvės)

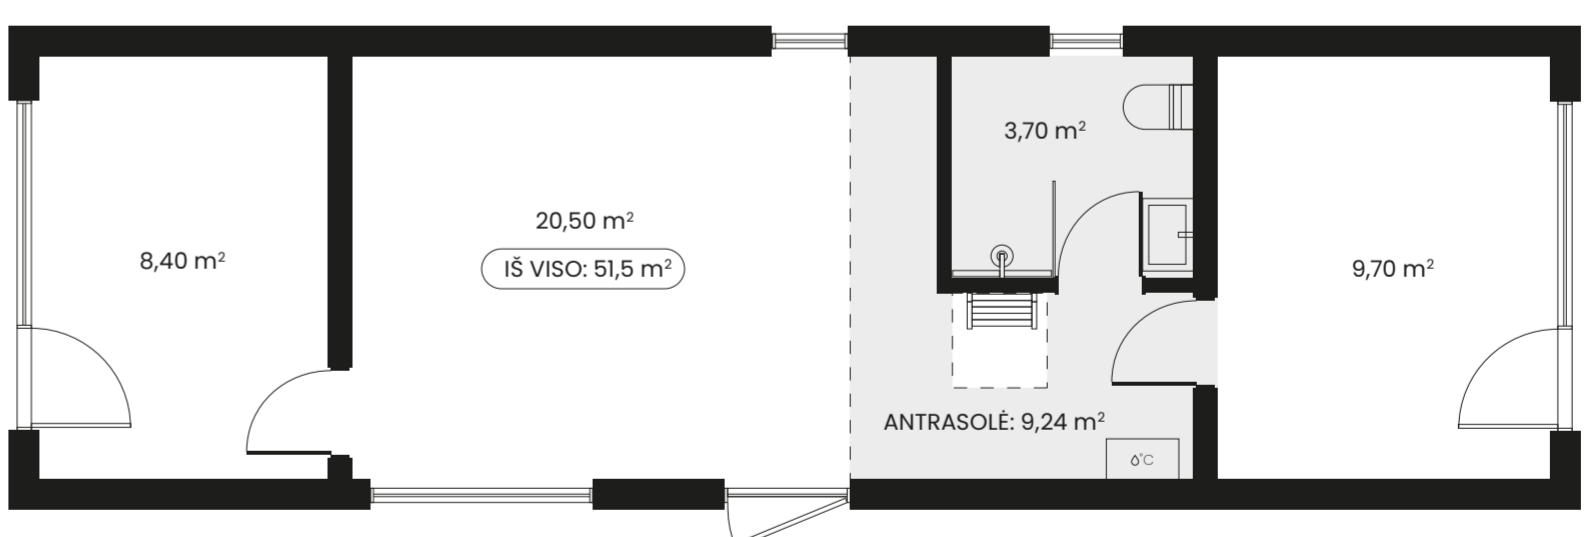


Kaina (su PVM)
+8170 €

Nauja!

Antrasolės praplėtimas

▪ Antrasolės praplėtimas su laiptais koridoriaus zonoje ir papildomu langu antrame aukšte 800x800 mm (įgyjama 9 m² papildomos erdvės)

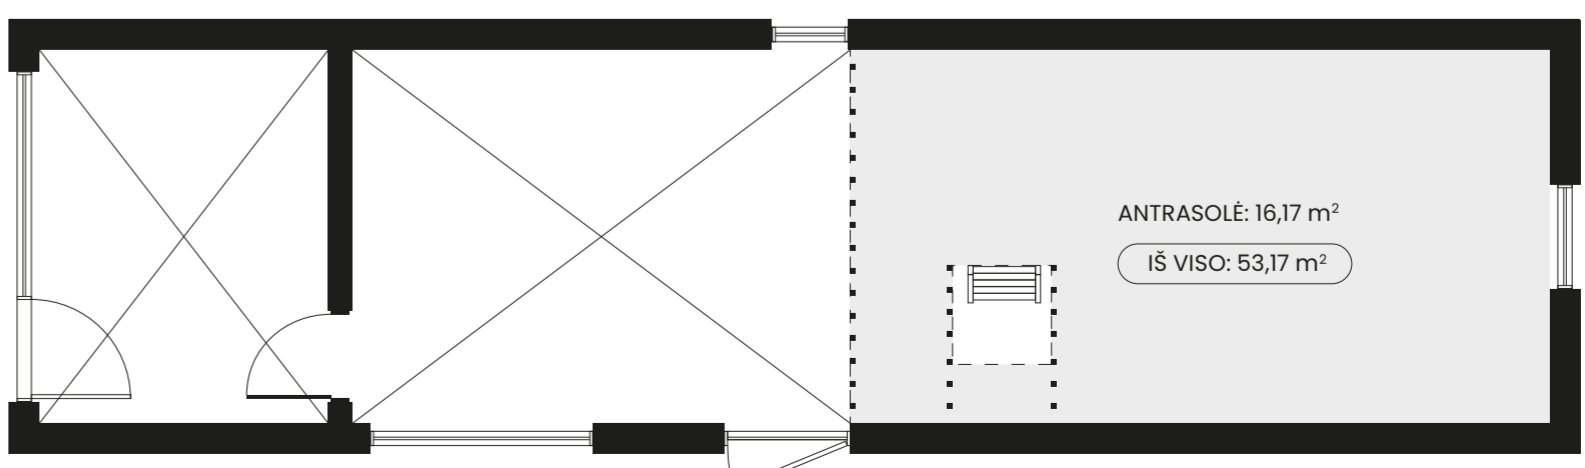


Kaina (su PVM)
+2000 €

Pakeitimai plane


4 Langų išdėstymo pakeitimai

Langų išdėstymo pakeitimai

Standartiniai langų išdėstymai

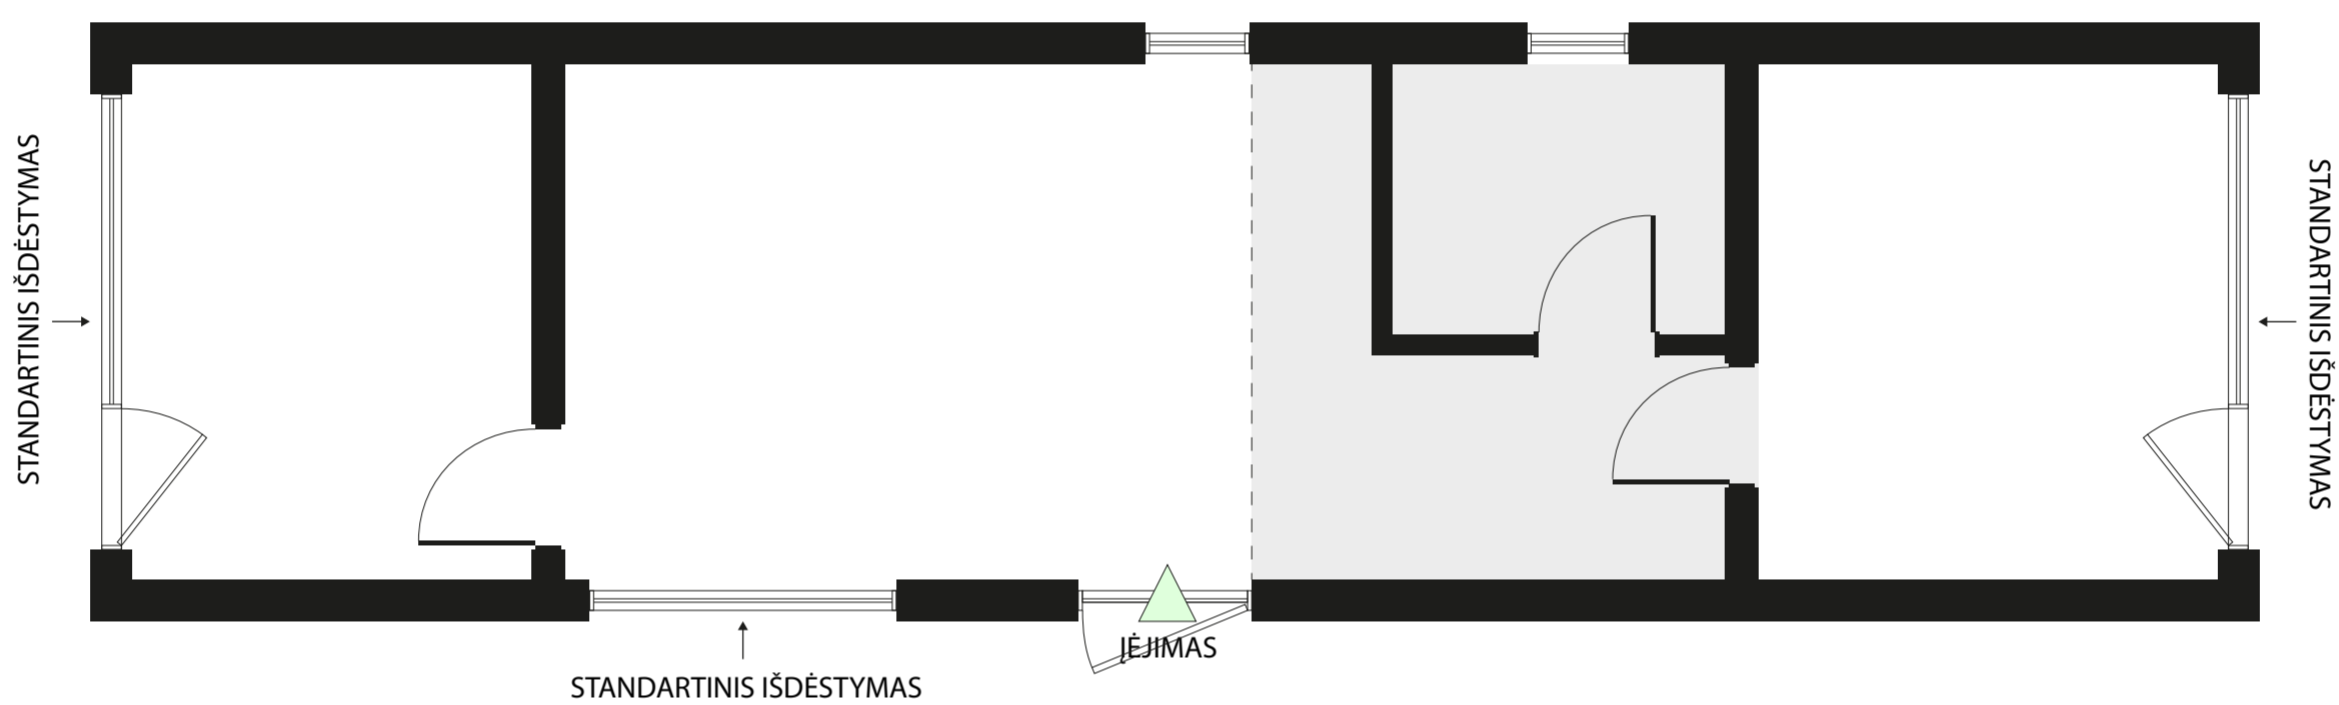

Leidžiami langų pakeitimai (Langų perkėlimas iš standartinės vietos į kitą sieną)

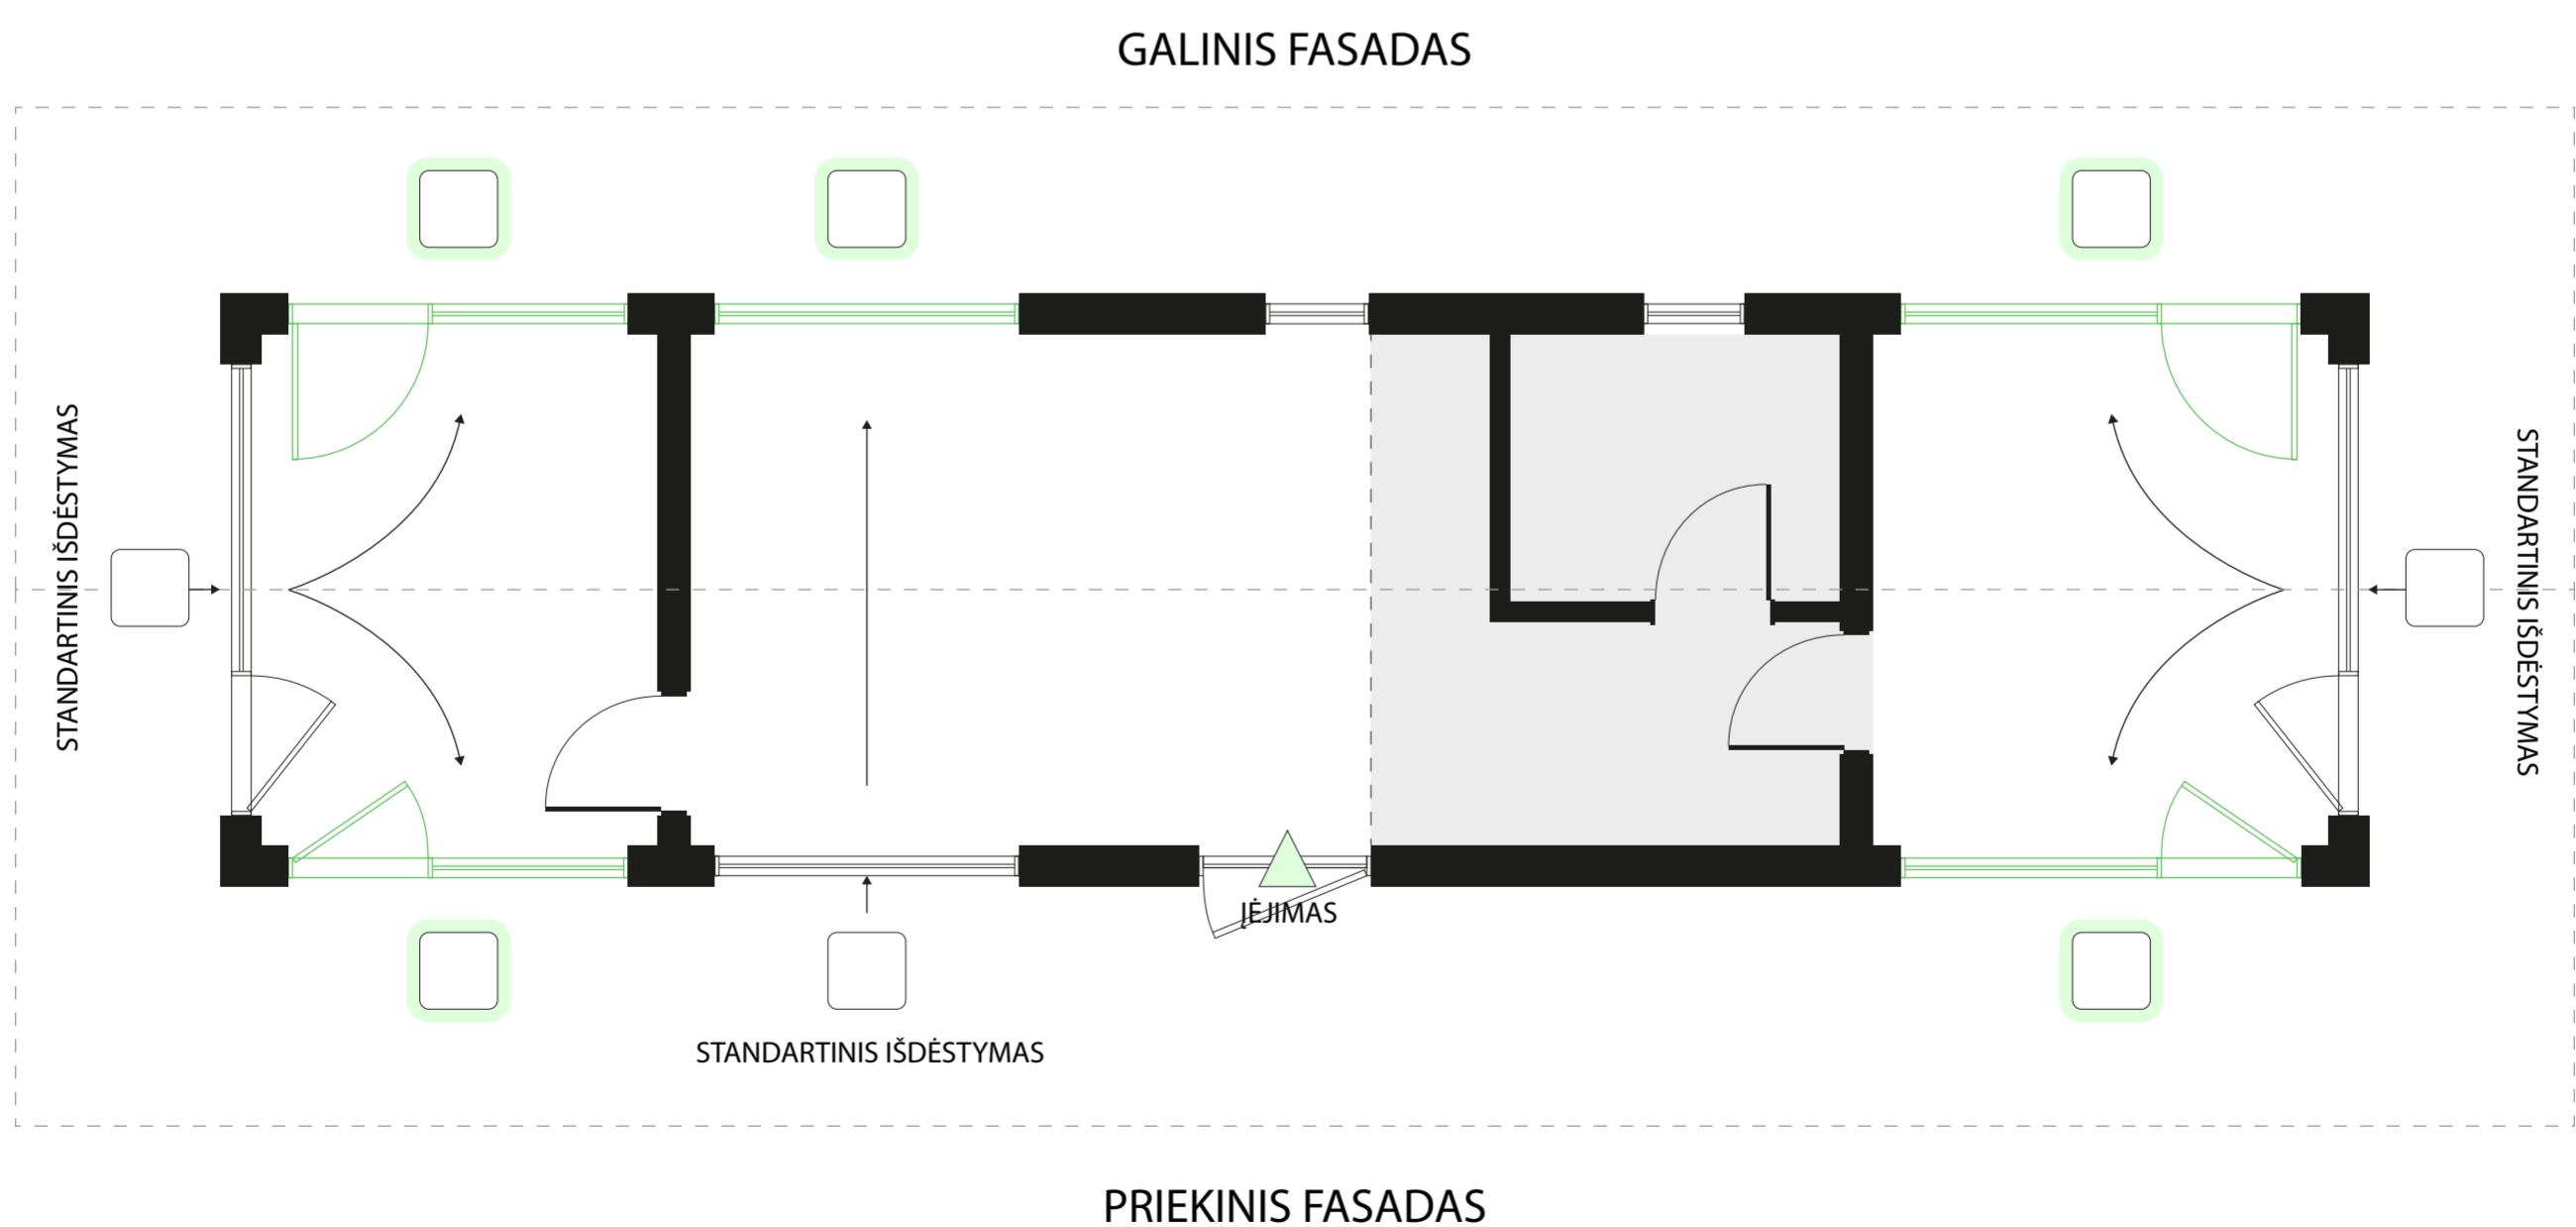

Kaina (su PVM)

+500 €


Grindų dangos pasirinkimai

5 Gyvenamųjų zonų laminatas



Natūralus ąžuolas

MAMMUT, 33 klasė, 12 mm

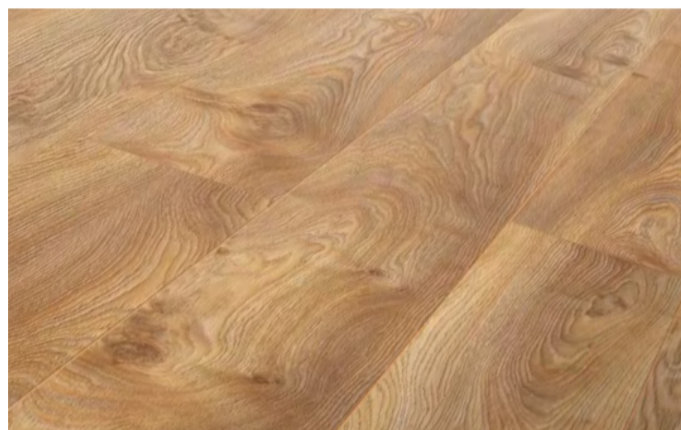


Kaina (su PVM)

Įskaičiuota į kainą



Šviesus ąžuolas

MAMMUT, 33 klasė, 12 mm

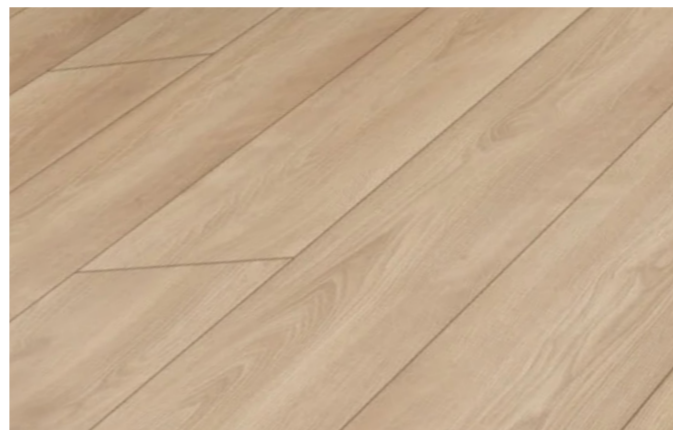

Kaina (su PVM)

Įskaičiuota į kainą



Tamsus ąžuolas

MAMMUT, 33 klasė, 12 mm



Kaina (su PVM)


Įskaičiuota į kainą

6 Vonios kambario grindų plytelės



Šviesiai pilka

Plytelės, 60 × 60 cm

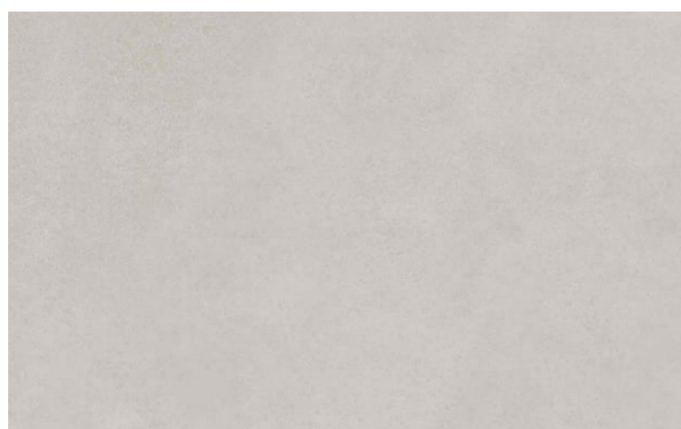


Kaina (su PVM)

Įskaičiuota į kainą



Pilka

Plytelės, 60 × 60 cm

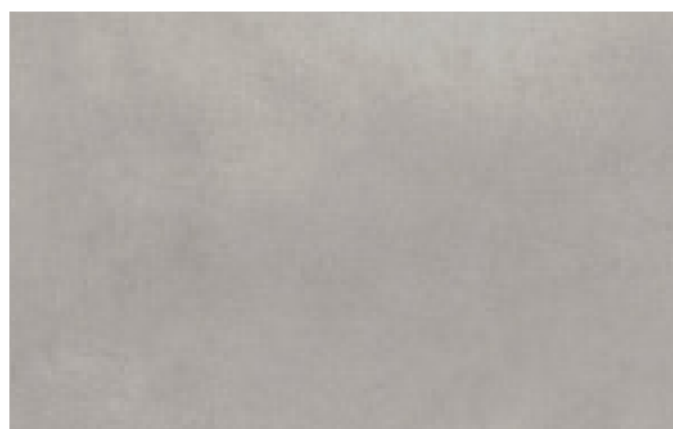

Kaina (su PVM)

Įskaičiuota į kainą



Tamsiai pilka

Plytelės, 60 × 60 cm



Kaina (su PVM)

Įskaičiuota į kainą

7 Vonios kambario sienų apdaila



Šviesiai pilka

Vinilo plokštės, 280 × 120 cm




Kaina (su PVM)

Įskaičiuota į kainą



Pilka

Vinilo plokštės, 280 × 120 cm

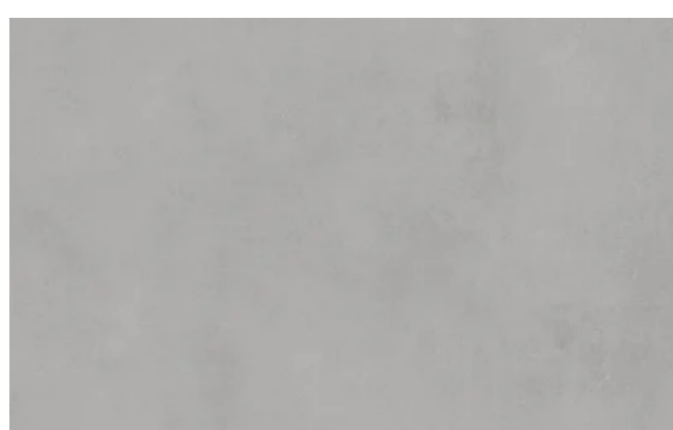


Kaina (su PVM)

Įskaičiuota į kainą



Tamsiai pilka

Vinilo plokštės, 280 × 120 cm

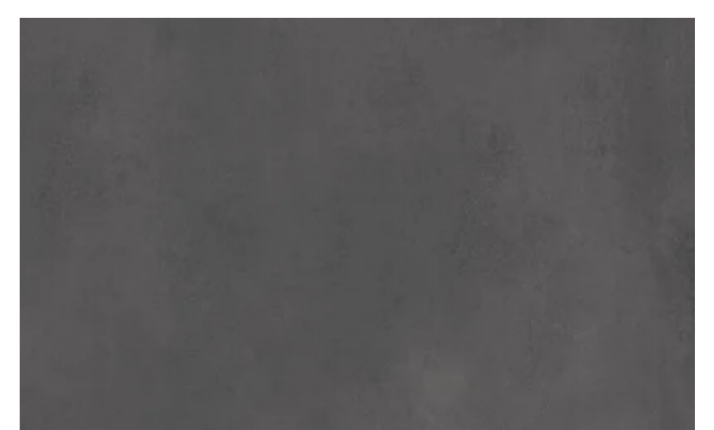

Kaina (su PVM)

Įskaičiuota į kainą

Pilnos komplektacijos pasirinkimai

8 Virtuvės spalvų atspalviai

▪ Pasirinkta kombinacija taikoma ir kitiems baldams (spintelėms)


Šviesi versija

Baltos spintelių fasadai
su mediniu virtuvės stalviršiu

Kaina (su PVM)

Įskaičiuota į kainą

Fasadai:

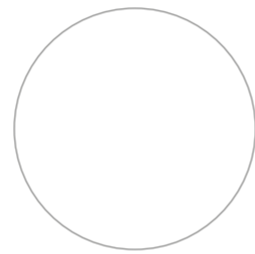

Paviršius:




Pilka versija

Pilki spintelių fasadai
su baltu virtuvės stalviršiu


Kaina (su PVM)

+500 €

Fasadai:

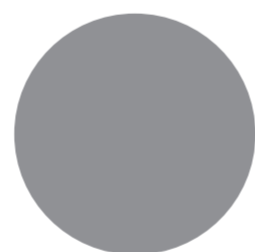

Paviršius:

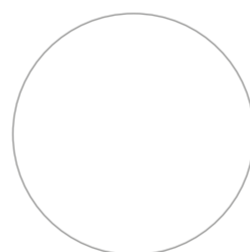

Medinė versija

Medinių spintelių fasadai
su šiltai pilku virtuvės stalviršiu


Kaina (su PVM)

+1000 €

Fasadai:



Paviršius:

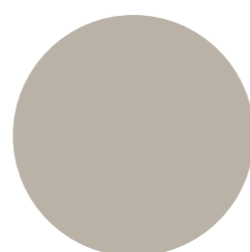

Pilnos komplektacijos pasirinkimai

9 Virtuvės komplektacija

▪ Virtuvės vizualizacijos yra iliustracinės — realiaame name jos gali šiek tiek skirtis.



Virtuvė


Įrengta su 2 žiedų kaitlente, gartraukiu, mažu šaldytuvu

Gamintojai:
Šaldytuvas, Electrolux
Kaitlentė, Electrolux
Gartraukis, Faber

Kaina (su PVM)

Įskaičiuota į kainą

Planavimas:

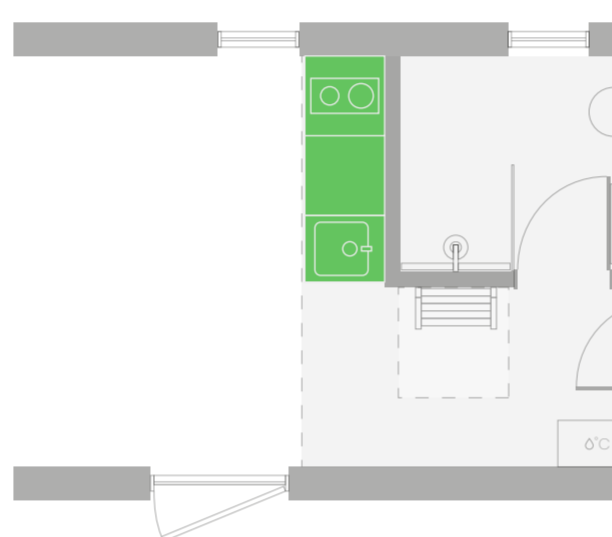

Virtuvė su sala


Įrengta su 2 žiedų kaitlente, gartraukiu, mažu šaldytuvu, orkaitę, papildomomis stalčiais

Gamintojai:
Šaldytuvas, Electrolux
Kaitlentė, Electrolux
Orkaitė, Electrolux
Gartraukis, Faber

Kaina (su PVM)

+3000 €

Planavimas:

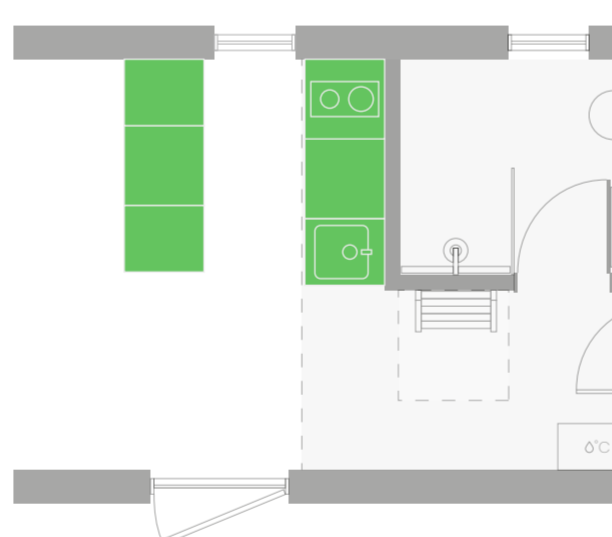

L formos virtuvė su horizontaliu langu


Įrengta su 2 žiedų kaitlente, gartraukiu, dideliu šaldytuvu, orkaitę, indaplovę ir papildomais stalčiais, horizontalaus virtuvės lango dydis 1400x570 mm (tik pakeliamas)

Gamintojai:
Šaldytuvas, Electrolux
Kaitlentė, Electrolux
Orkaitė, Electrolux
Indaplovė, Electrolux
Gartraukis, Faber

Kaina (su PVM)

+3000 €

Planavimas:

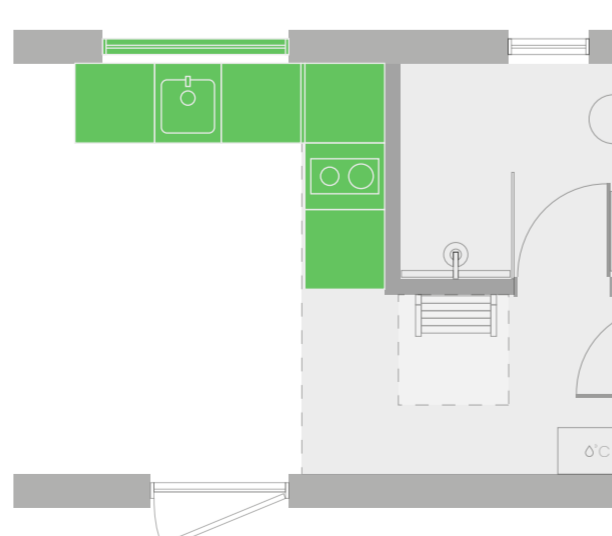

Papildoma įranga

10 Stogo langai

Siūlo MyCabin oficialus bendradarbiavimo partneris



Standartinis langas su rankiniu valdymu

Rankinio valdymo VELUX Standard stogo langas, pagalbinės medžiagos ir montavimas – įskaičiuota į kainą

Dydis: 78x98cm

Specifikacija:
 Šilumos izoliacija: 1,1
 Saulės energijos pralaidumas: 0,50
 Triukšmo slopinimas dB: 32
 Stiklo laminavimas: Nėra
 UV spindulių apsauga: Nėra



Kaina (su PVM)

+2000 €

Kiekis (max. 3 vnt.)

Standartinis langas su saulės energijos valdymu

VELUX Standard stogo langas su saulės energijos valdymu, pagalbinės medžiagos ir montavimas – įskaičiuota į kainą

Dydis: 78x98cm

Specifikacija:
 Saulės variklis
 Šilumos izoliacija: 1,1
 Saulės energijos pralaidumas: 0,50
 Triukšmo slopinimas dB: 32
 Stiklo laminavimas: Nėra
 UV spindulių apsauga: Nėra



Kaina (su PVM)

+2500 €

Kiekis (max. 3 vnt.)

Premium langas su rankiniu valdymu

Rankinio valdymo VELUX Premium stogo langas, pagalbinės medžiagos ir montavimas – įskaičiuota į kainą

Dydis: 78x98cm

Specifikacija:
 Šilumos izoliacija: 1,1
 Saulės energijos pralaidumas: 0,49
 Triukšmo slopinimas dB: 35
 Stiklo laminavimas: Yra
 UV spindulių apsauga: Yra



Kaina (su PVM)

+2500 €

Kiekis (max. 3 vnt.)

Premium langas su saulės energijos valdymu

VELUX Premium stogo langas su saulės energijos valdymu, pagalbinės medžiagos ir montavimas – įskaičiuota į kainą

Dydis: 78x98cm

Specifikacija:
 Saulės variklis
 Šilumos izoliacija: 1,1
 Saulės energijos pralaidumas: 0,49
 Triukšmo slopinimas dB: 35
 Stiklo laminavimas: Yra
 UV spindulių apsauga: Yra



Kaina (su PVM)

+3000 €


Kiekis (max. 3 vnt.)

11 Stogo langų išdėstymas

Pasirink išdėstymą!

Pažymėk MyCabin plane siūlomas montavimo vietas stogo langams


Stogo langų žymės turi atitikti aukščiau pasirinktą stogo langų kiekį!

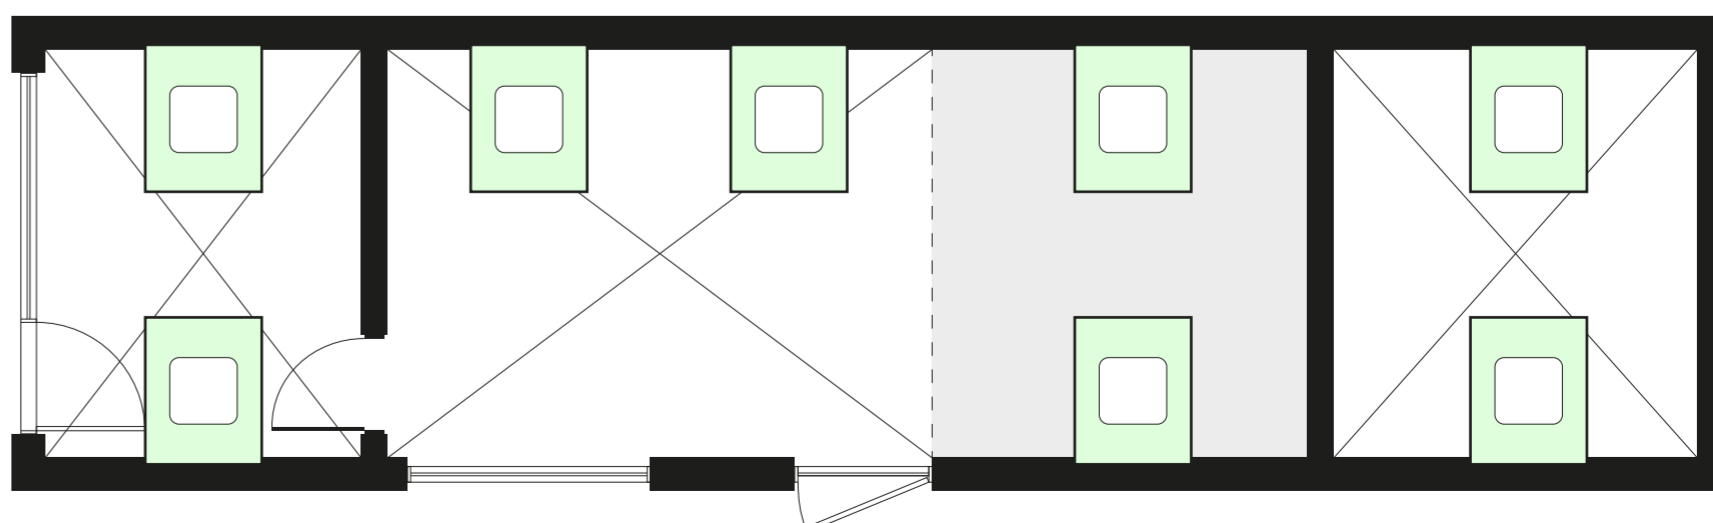


Papildoma įranga

12 Užtvarai nuo vabzdžių langams


- Neatidaromas (Nr. 1) Vieneto kaina (su PVM)
- Neatidaromas (Nr. 2) **+200 €**
- Atidaromas (Nr. 1) Vieneto kaina (su PVM)
- Atidaromas (Nr. 2) **+380 €**

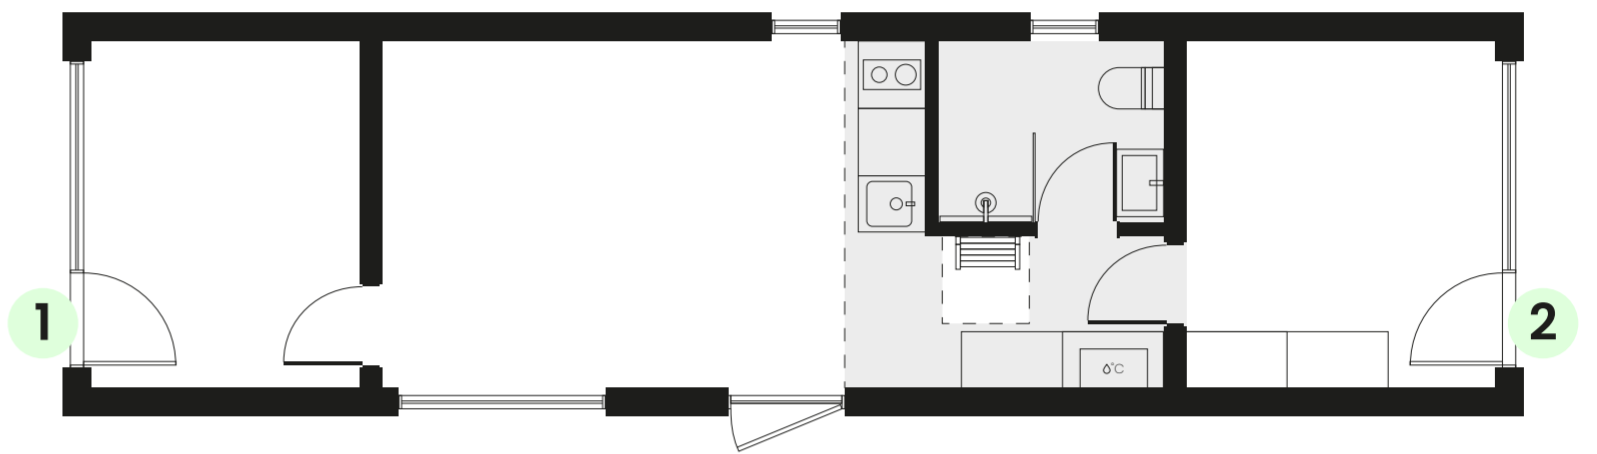


- Neatidaromas (Nr. 3) **+130 €**
- Atidaromas (Nr. 3) **+360 €**

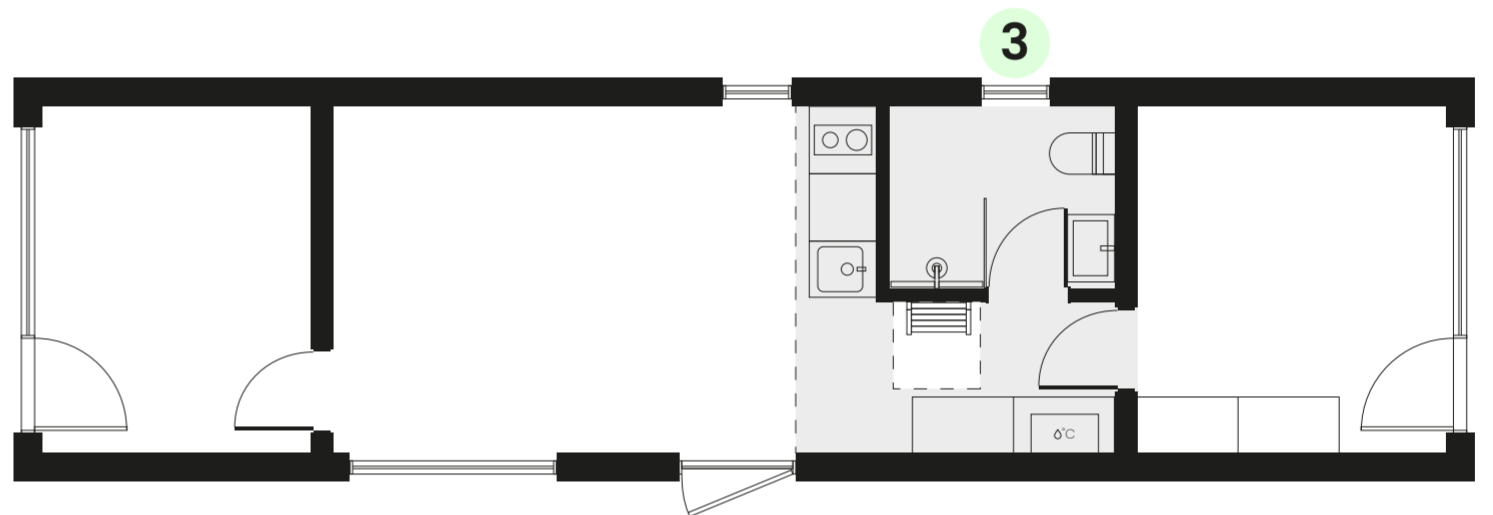


- Neatidaromas (Nr. 4) **+130 €** ▪ Pasirinkus virtuvę su sala
- Atidaromas (Nr. 4) **+360 €**

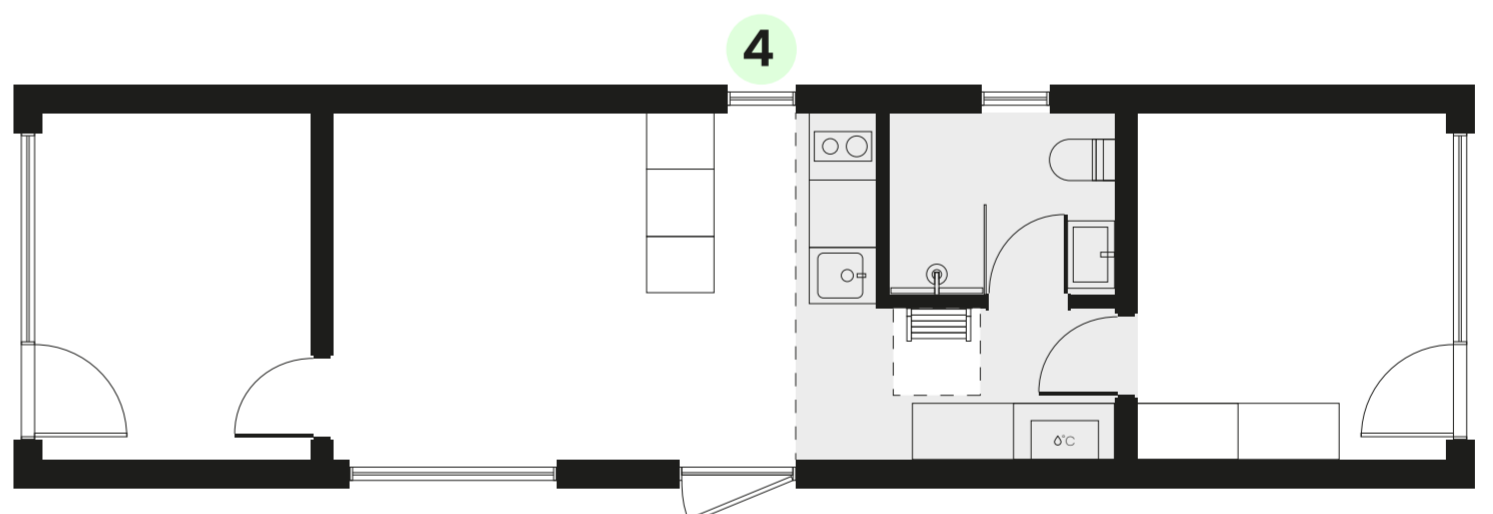

- Neatidaromas (Nr. 5) **+112 €** ▪ Pasirinkus L formos virtuvę
- Kaina (su PVM)

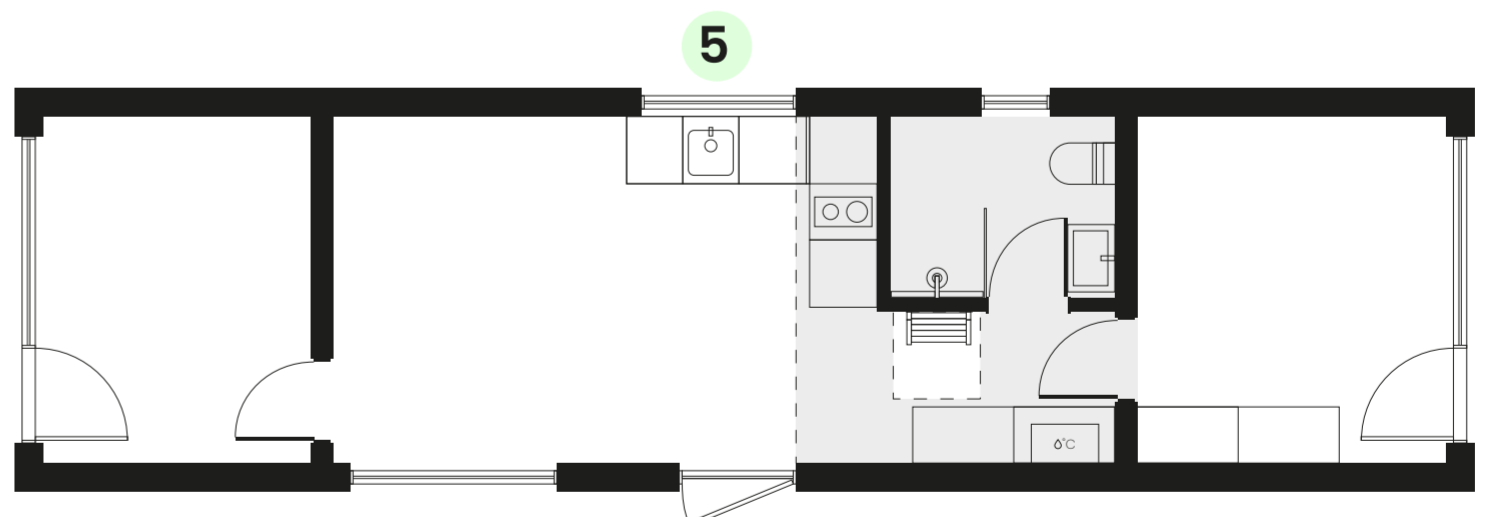

- Neatidaromas (Nr. 6) **+110 €** ▪ Pasirinkus antresolė pratęsimą
- Kaina (su PVM)

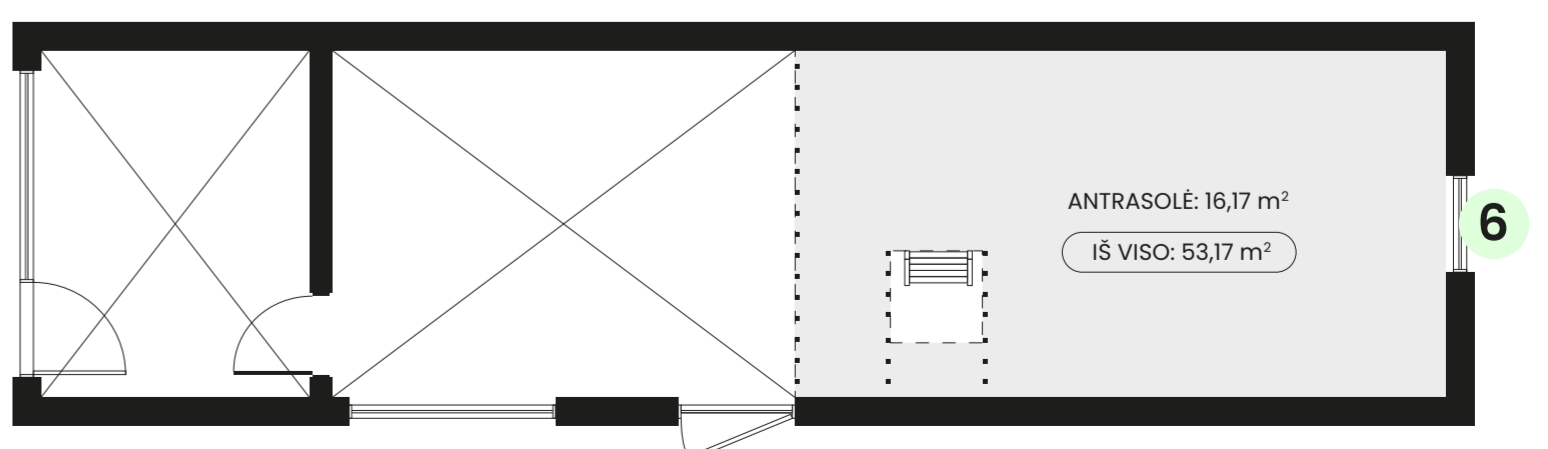

Papildoma įranga

13 Vannas kambario apdaila



Vannas kambario apdaila

Gipso kartono apdaila vonios kambaryje
(dažyta balta NCS-S-0500N)

Standartinė vonios kambario apdaila:
Eglė, obliuota, 12 x 140 mm, AB klasė

Kaina (su PVM)

+2000 €



14 Elektriniai rankšluosčių džiovintuvai su montavimu



Juodas

Kaina (su PVM)


+280 €



Baltas

Kaina (su PVM)

+280 €

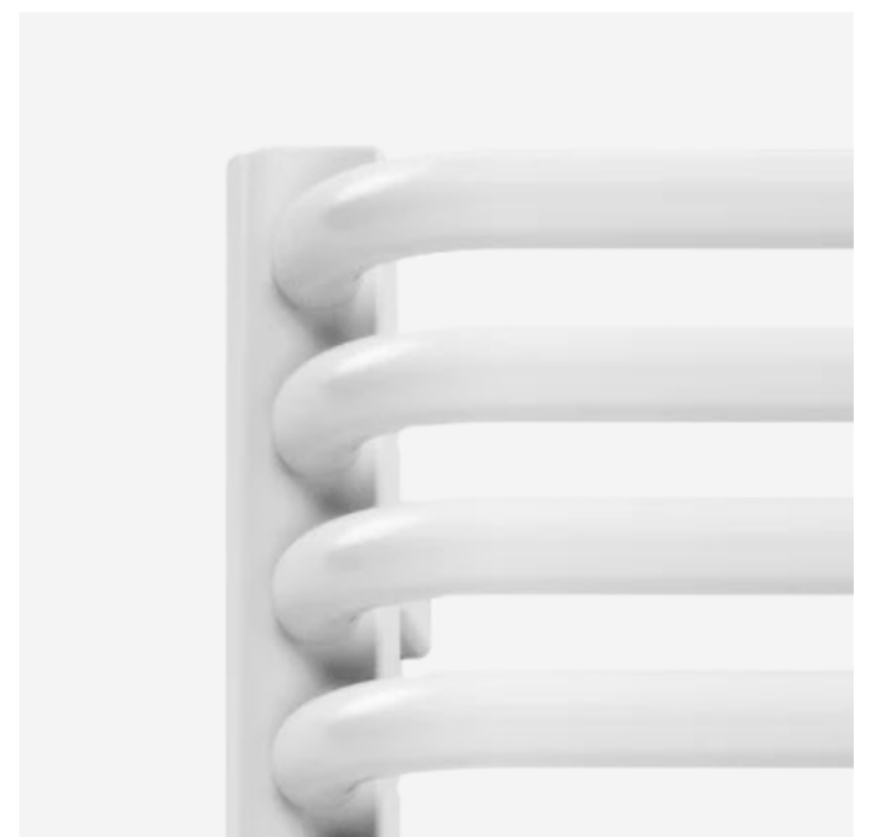

Papildoma įranga

15 Šildymo galimybės

 Šildomos grindys

Elektrinė šildoma grindų sistema su WiFi valdymu
Cale Premium CNT (130W/m²) ir montavimu

Visame pastate, su trimis reguliuojamomis zonomis

Vonios kambaryje šildomos grindys įtrauktos į Bazinį, Standartinį
ir Pilną kompleksus (rankinis valdymas su DEVI reguliatoriumi)

Kaina (su PVM)

+3300 €


 Krosnis

Medinė ketaus krosnis

Komplekte:
Kaminas,
Sienų ir grindų metalinės plokštės,
Gaisrinės saugos sertifikatas,
Montavimas

Kaina (su PVM)

+4000 €


 Šilumos siurblys

Oro-oro

Specifikacija:
WiFi valdymas
A++ Energijos efektyvumas

Komplekte:
Vėdinimo ortakių tvirtinimai,
Montavimas

Kaina (su PVM)

+3270 €



Papildoma įranga

17 Namų prijungimo darbai



Ryšių prijungimas

1) Namų prijungimas prie kliento elektros įvado

2) Namų prijungimas prie kliento vandens įvado

- Vandens adata
- Giluminis gręžinys
- Savivaldybės vandentiekis


Kaina (su PVM)

nuo 500 €

3) Namų prijungimas prie kliento nuotekų įrenginio

- Nuotekų kaupimo talpa
- Biologinis valymo įrenginys
- Septikas su infiltracijos lauku
- Miesto jungtis

(Šildymo kabelis vandens tiekimui įskaičiuotas į kainą!)

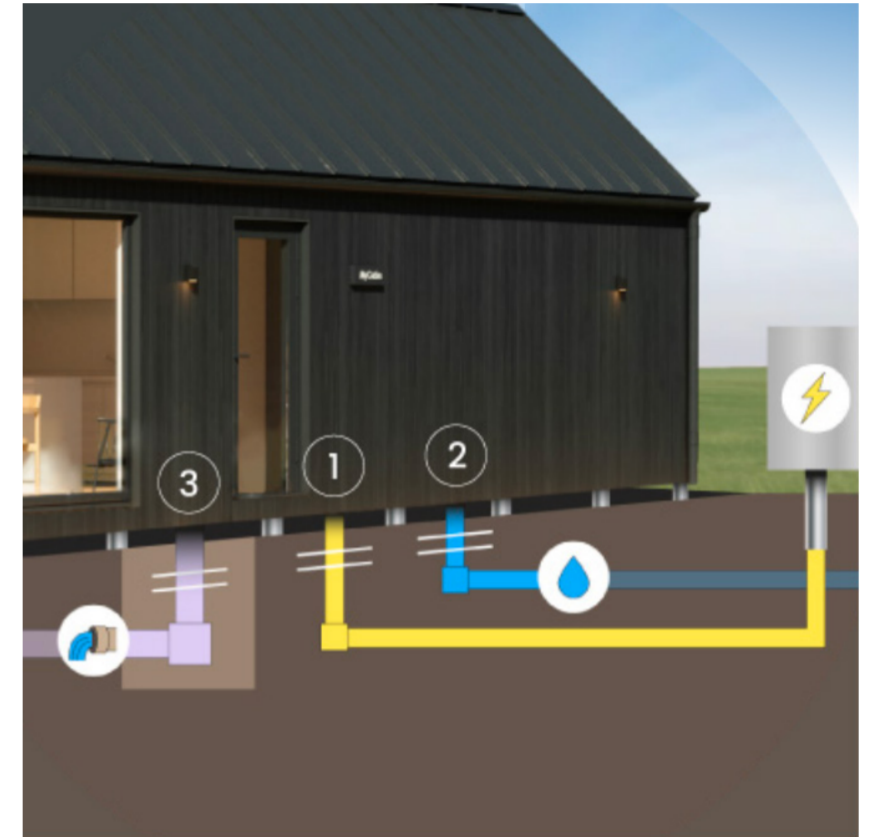

18 Pamatų apdaila



Pamatų apdaila

Pamatų apdaila su cemento plokšte (šviesiai pilka) + montavimas

Maksimalus apdailos aukštis:
40 cm

Kaina (su PVM)

+1100 €



Papildoma įranga


19 Terasos



Maža terasa

Dydis: 15 m²

Į komplektą įeina:
Pamatai, terasos karkasas,
terasa, uždengianti šoninę kraštinę
su viena lenta, montavimas

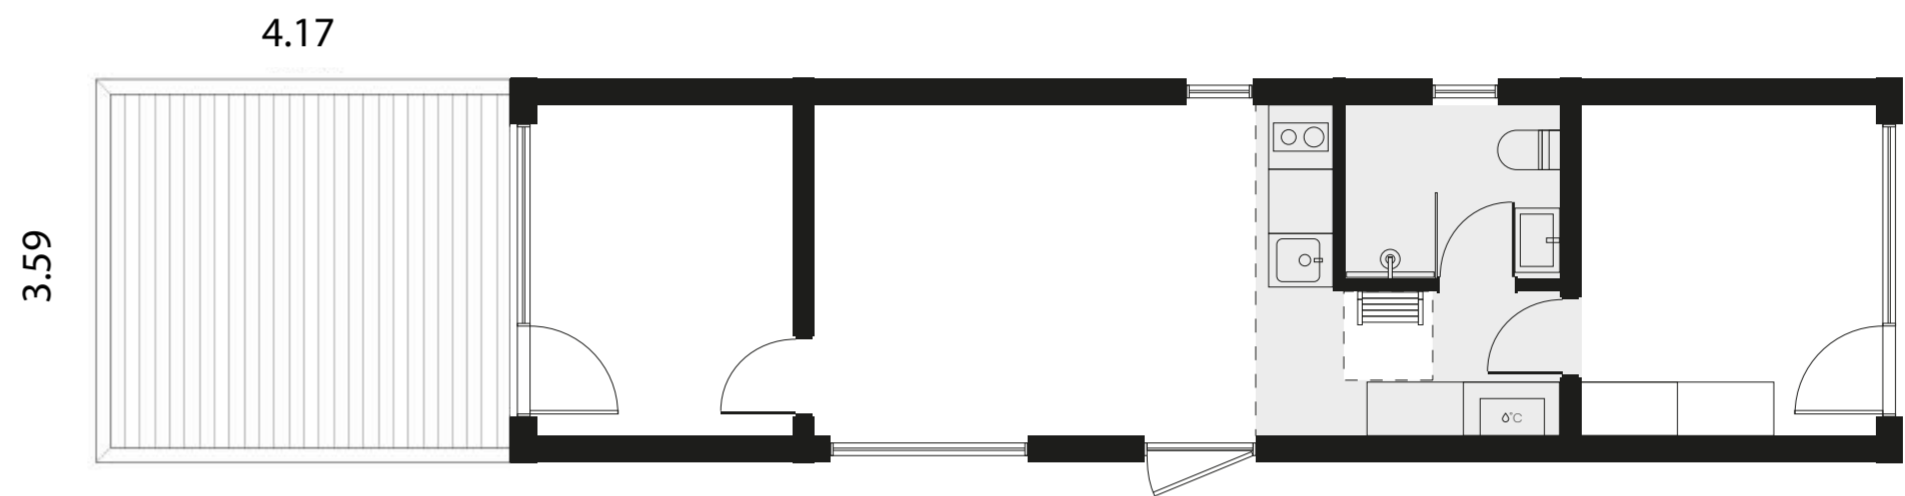

Kaina (su PVM)


+2250 €



Vidutinė terasa

Dydis: 30 m²

Į komplektą įeina:
Pamatai, terasos karkasas,
terasa, uždengianti šoninę kraštinę
su viena lenta, montavimas

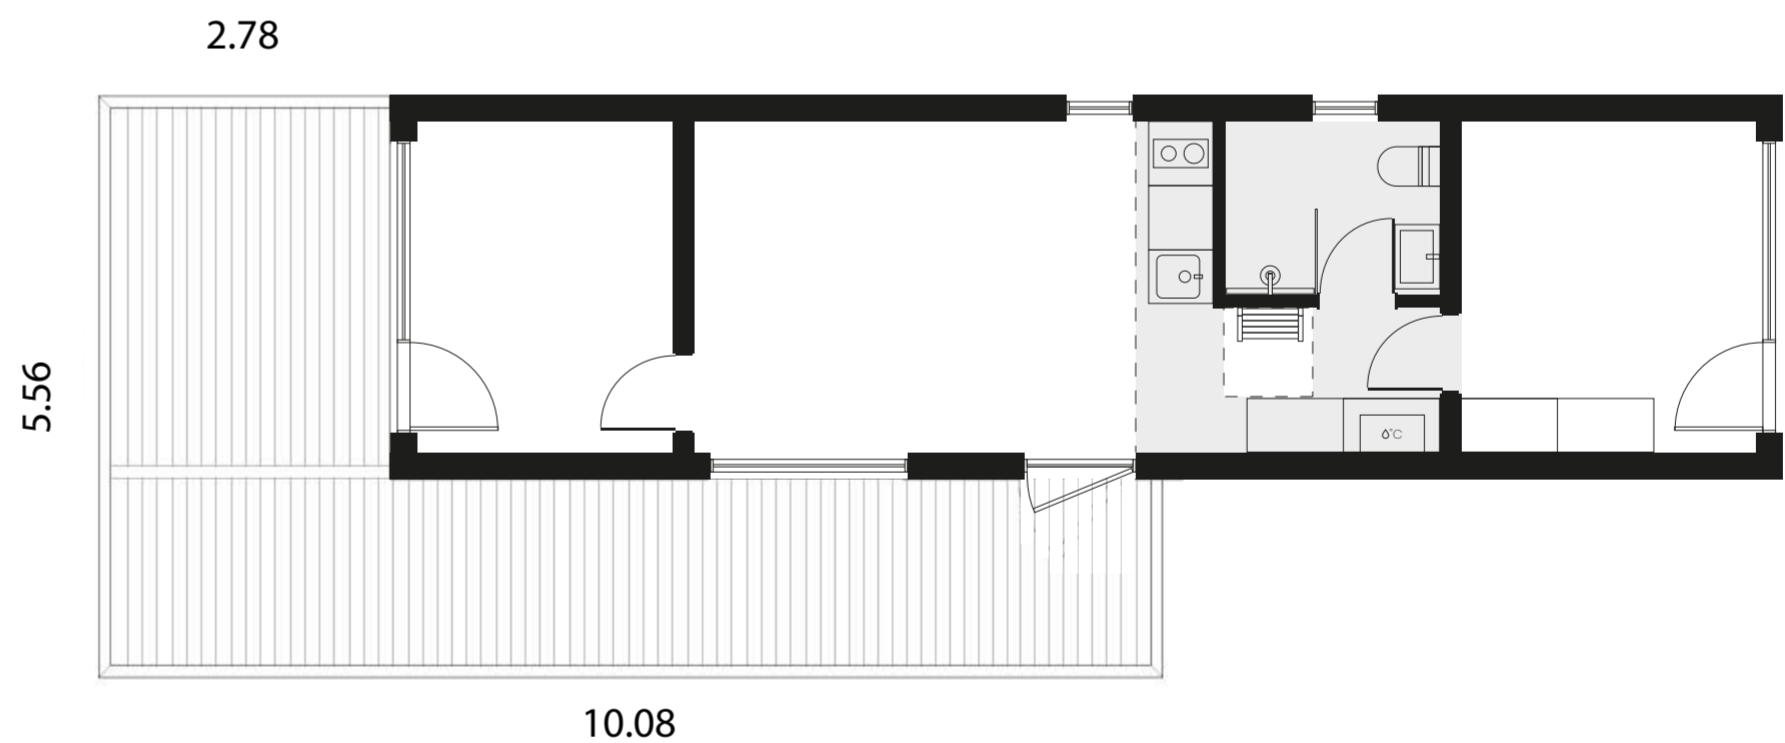

Kaina (su PVM)


+4500 €



Didelė terasa

Dydis: 64 m²

Į komplektą įeina:
Pamatai, terasos karkasas,
terasa, uždengianti šoninę kraštinę
su viena lenta, montavimas

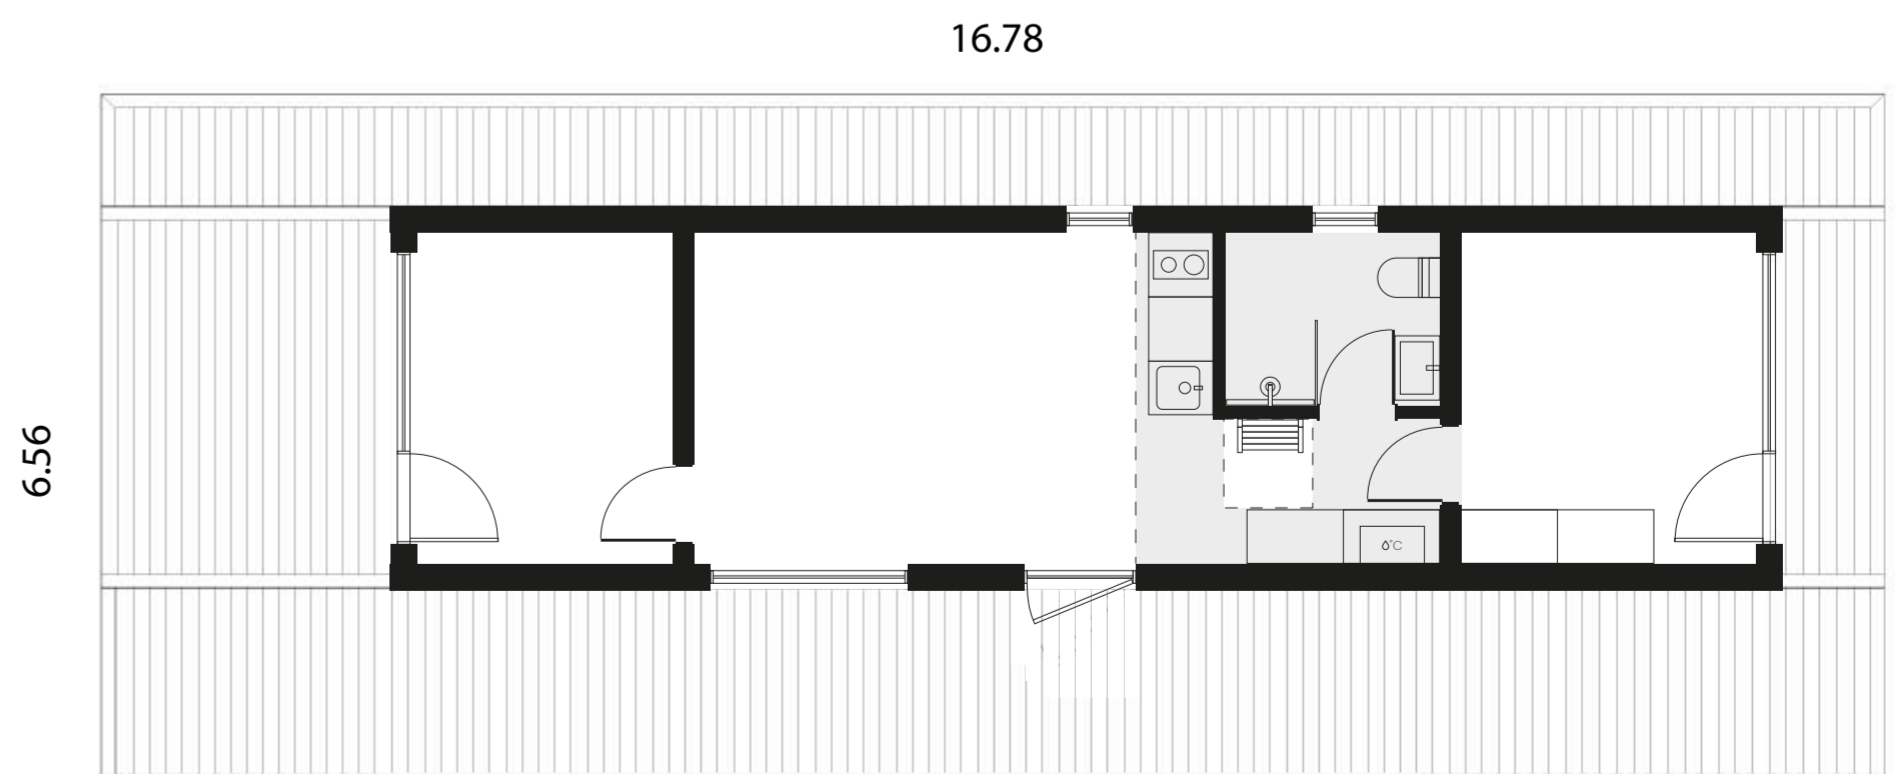

Kaina (su PVM)

+9600 €

Kiti projekto pakeitimai


20 Elektros planai

Elektrības plānojuma izmaiņas

Bet kokio tipo elektros išdēstymo pakeitimai, lizdu/jungiklių perkēlimas, išvadai vaizdo stebējimo kameroms ir kt.

Kaina (su PVM)

no 1000 € (+ papildomų medžiagų kaina)

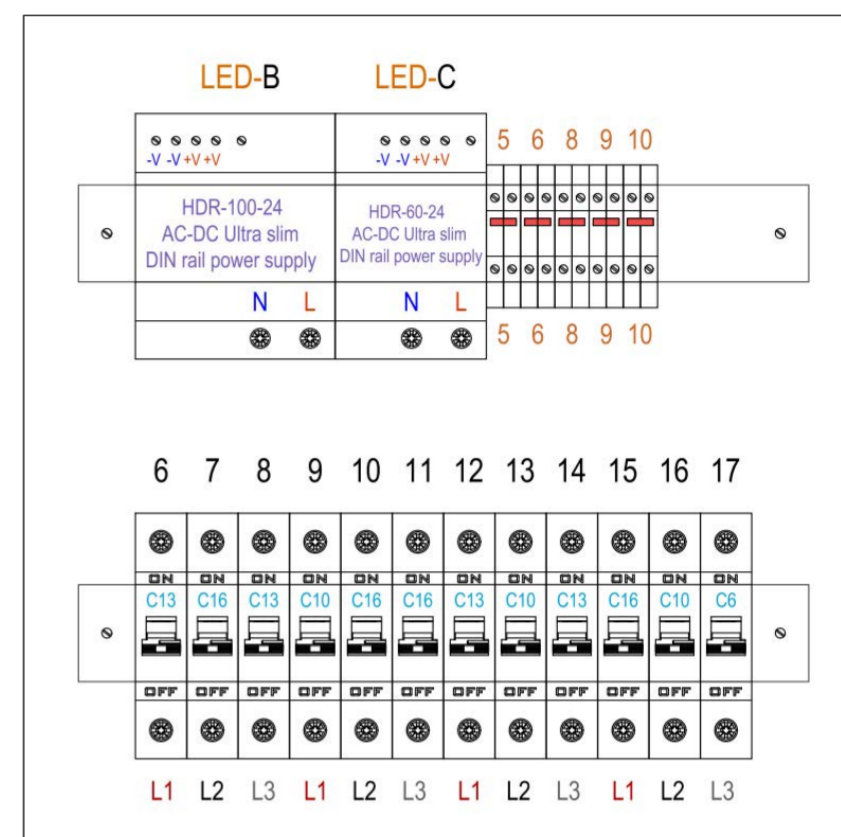


21 Nestandartinių langų pakeitimai

Nestandartiniai langai ir durys

Bet kokio tipo nestandartiniai langų/durų pakeitimai išdēstyme, langų dydžių ir tipų pakeitimai.

Kaina (su PVM)

no 5000 €

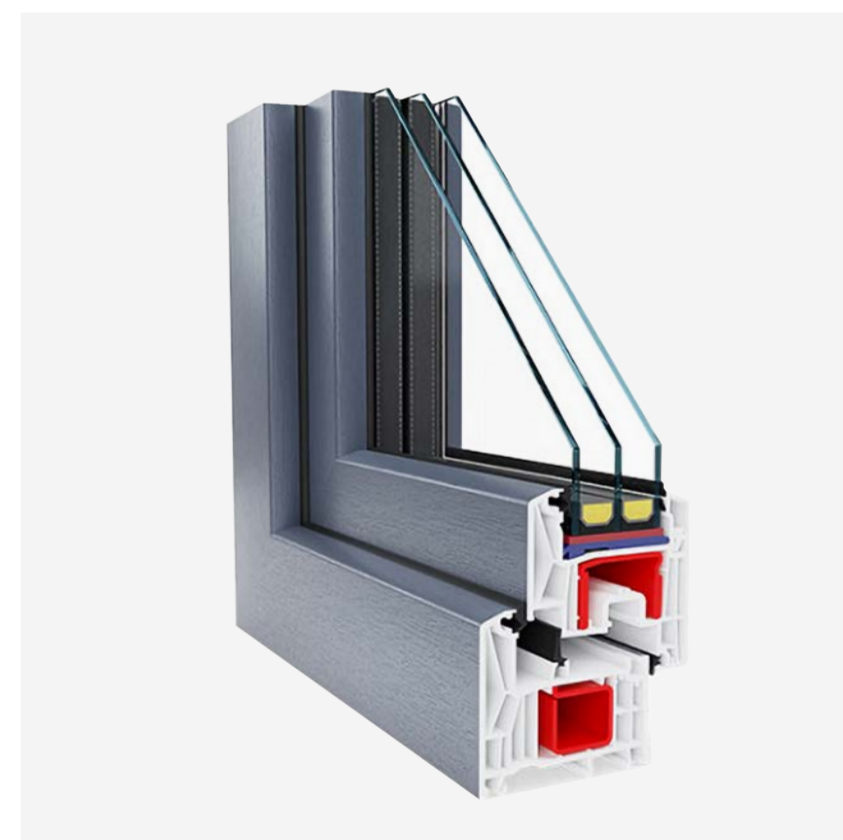


22 Nestandartinių planų pakeitimai

Nestandartinis planas

Bet kokio tipo nestandartiniai plano pakeitimai, kurie skiriasi nuo anksėiau apibrēztų nemokamų ar mokamų MyCabin standartinių pasirinkimų.


Kaina (su PVM)

no 7000 €

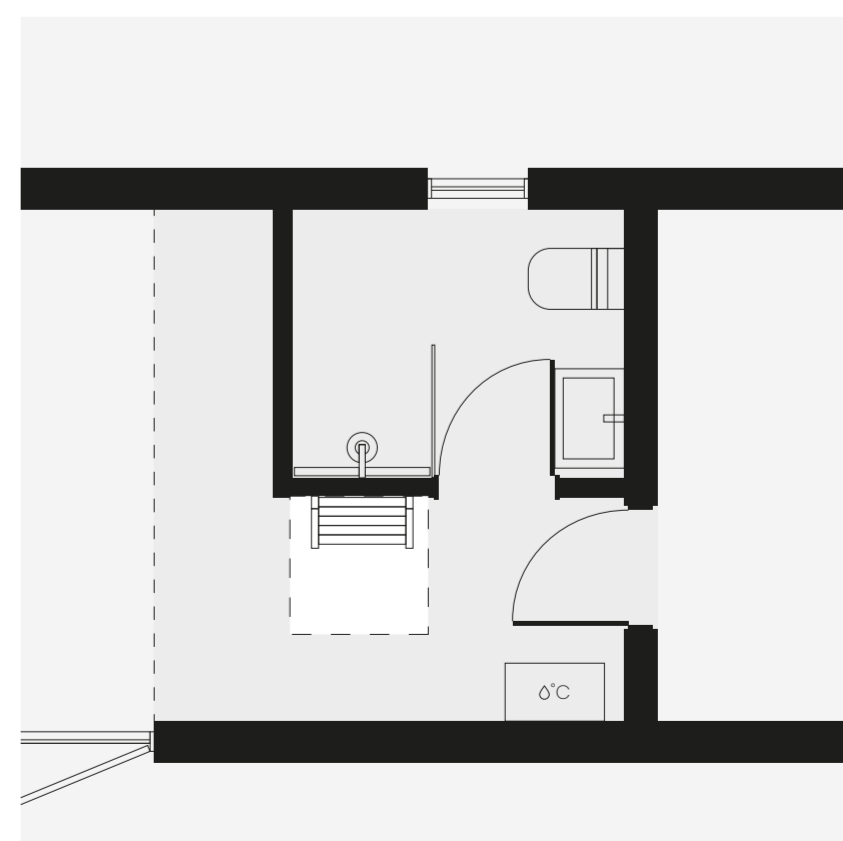

Pasirinkimai atlikti. Jūsų namas arčiau nei bet kada!

 Gaukite iš mūsų dovanų šviesos dėžutę!

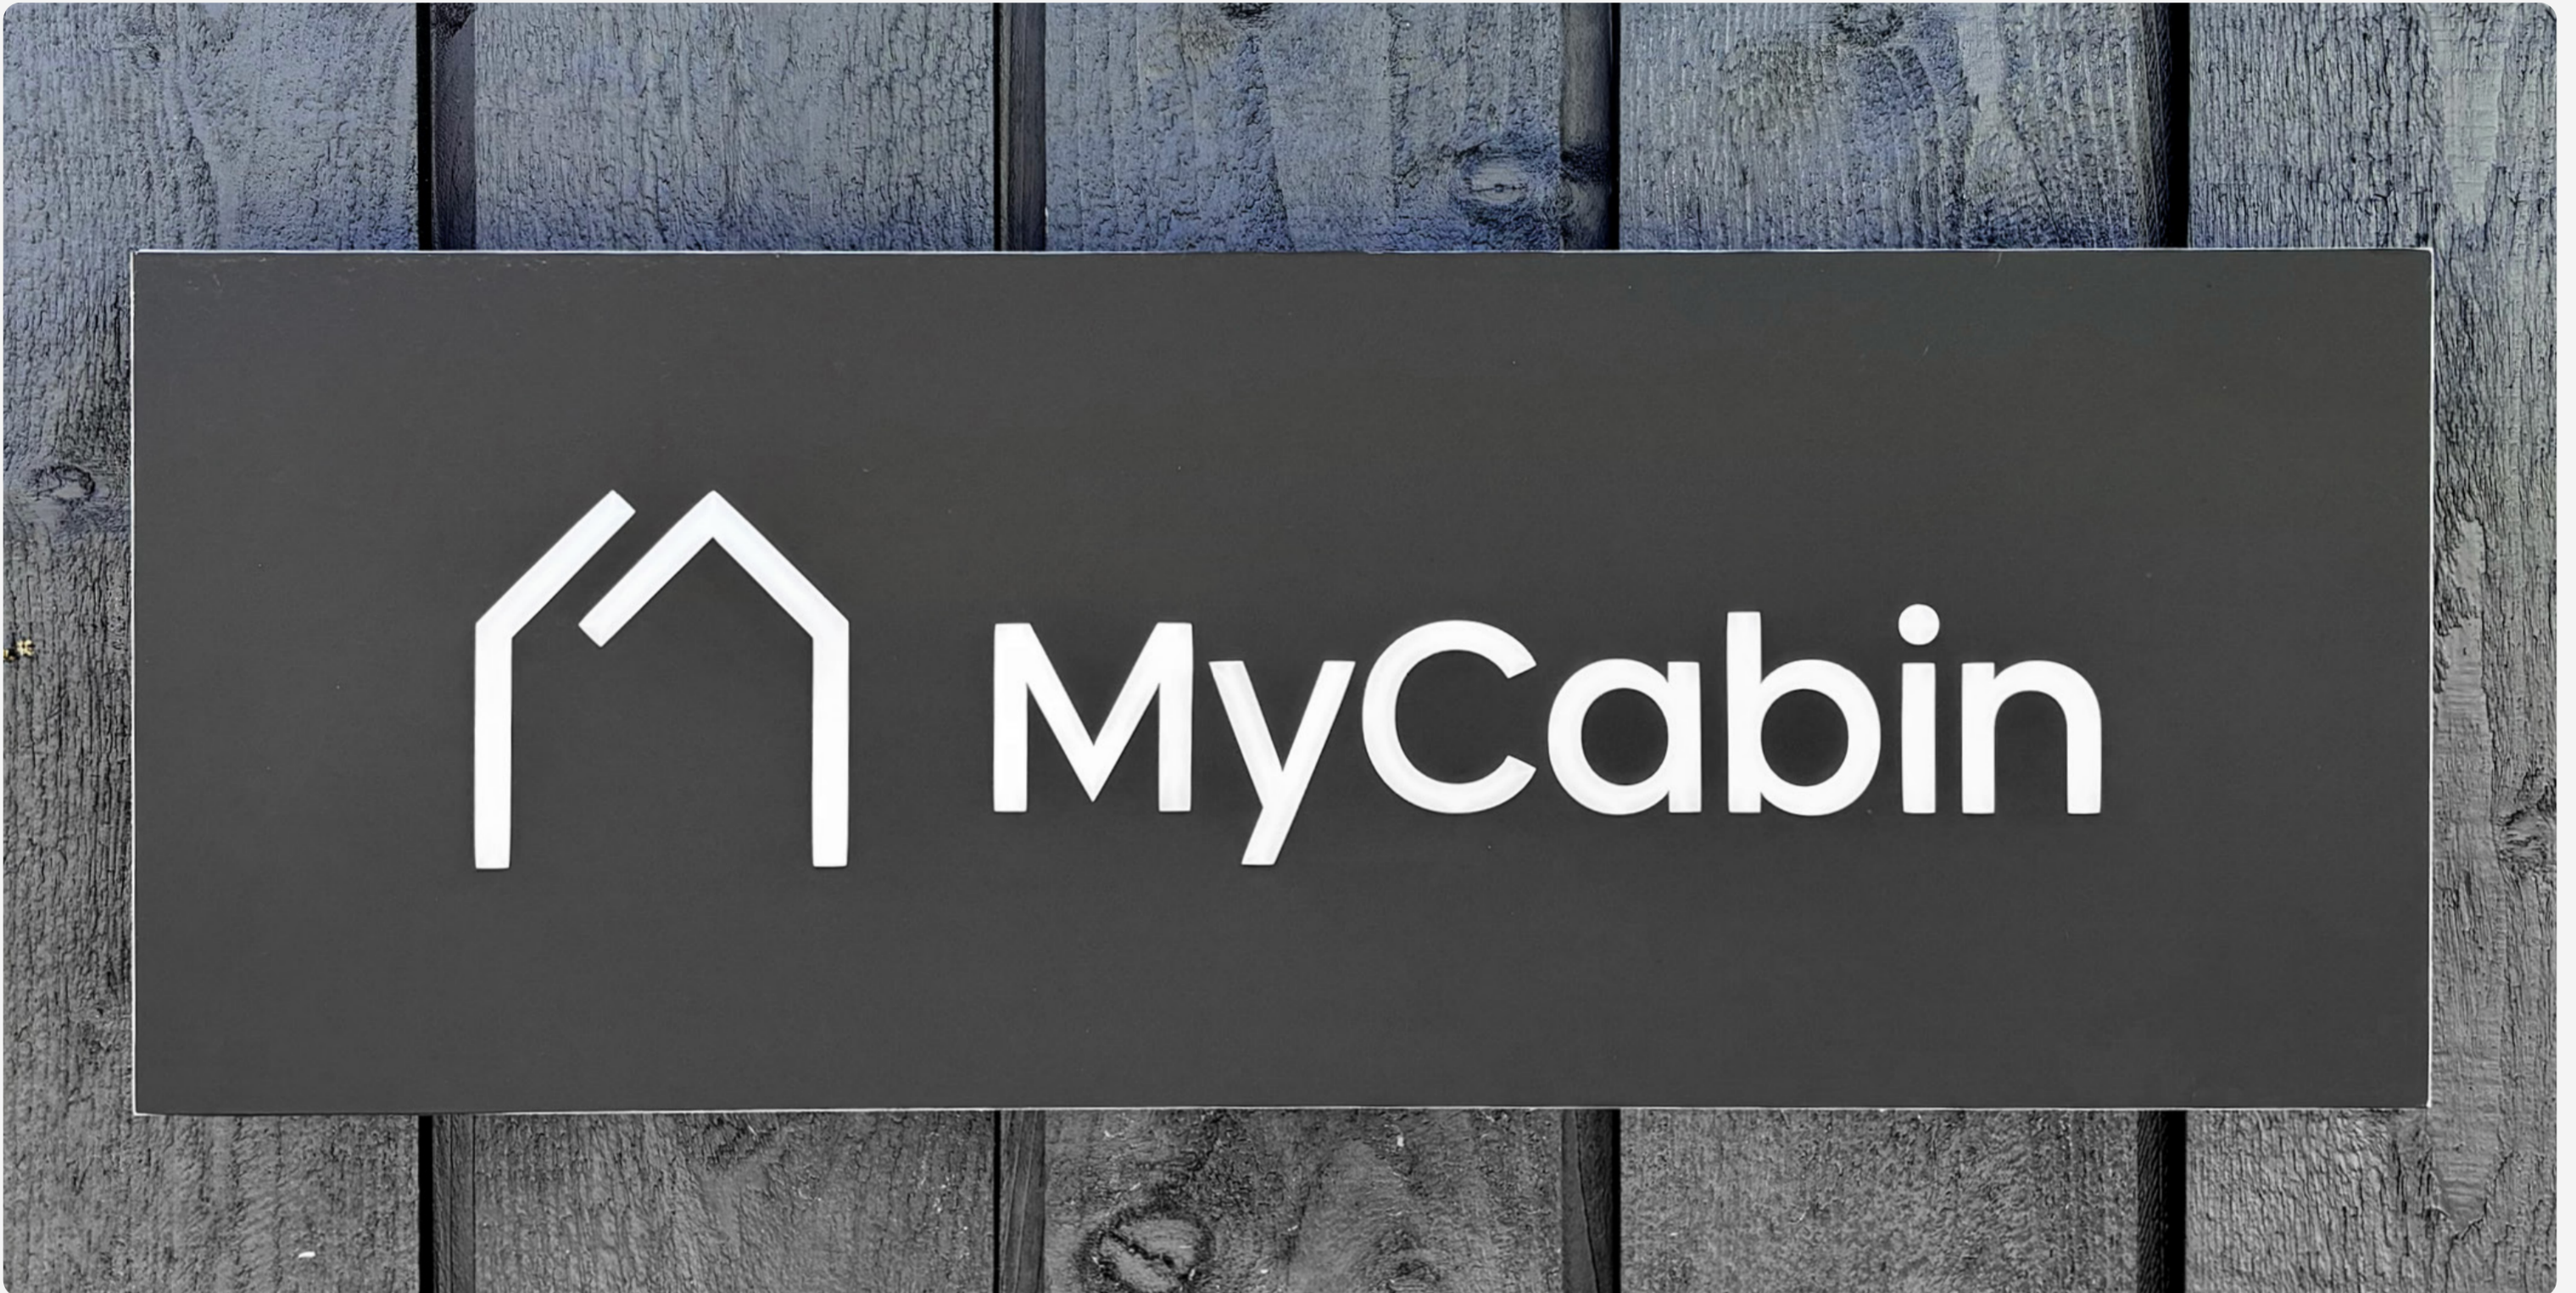

Pasirinkite savo naujo namo pavadinimą,
kuris bus įtrauktas į šviesos dėžutės dizainą!

(Užpildykite teksto lauką,
išsaugokite dokumentą ir
atsiųskite jį mums.)

Pavadinimas (Ne daugiau kaip 20 simbolių)

Apie šviesos dėžutę

Pasirinkite savo unikalų namo pavadinimą,
kuris bus atspausdintas ant šviesos dėžutės,
nemokamai!

Jei turite klausimų, susisiekite su mumis!



Evelina Radzevičė
Tel. nr.: +370 640 54066
El. paštas: evelina@mycabin.lt



Edgaras Kamarauskas
Tel. nr.: +370 67 463 747
El. paštas: edgaras@mycabin.lt

Skaitykite daugiau
mūsų svetainėje:

www.mycabin.lt