

Milla 47

13 x 3,59 m (46,67 m²)
Užstatymo plotas

3 kambariai + antrasolė
Išlanavimas



→ [Techniniai duomenys ir įranga](#)



Plotis: 3,59 m



Ilgis: 13,00 m



Aukštis: 4,48 m




Pilna išorės apdaila

Įtraukta:

- Namo sienų ir antrasolės karkasas
- Stogas, langai, išorinės durys
- Pilna išorės apdaila

Kaina (su PVM):

34 945 €

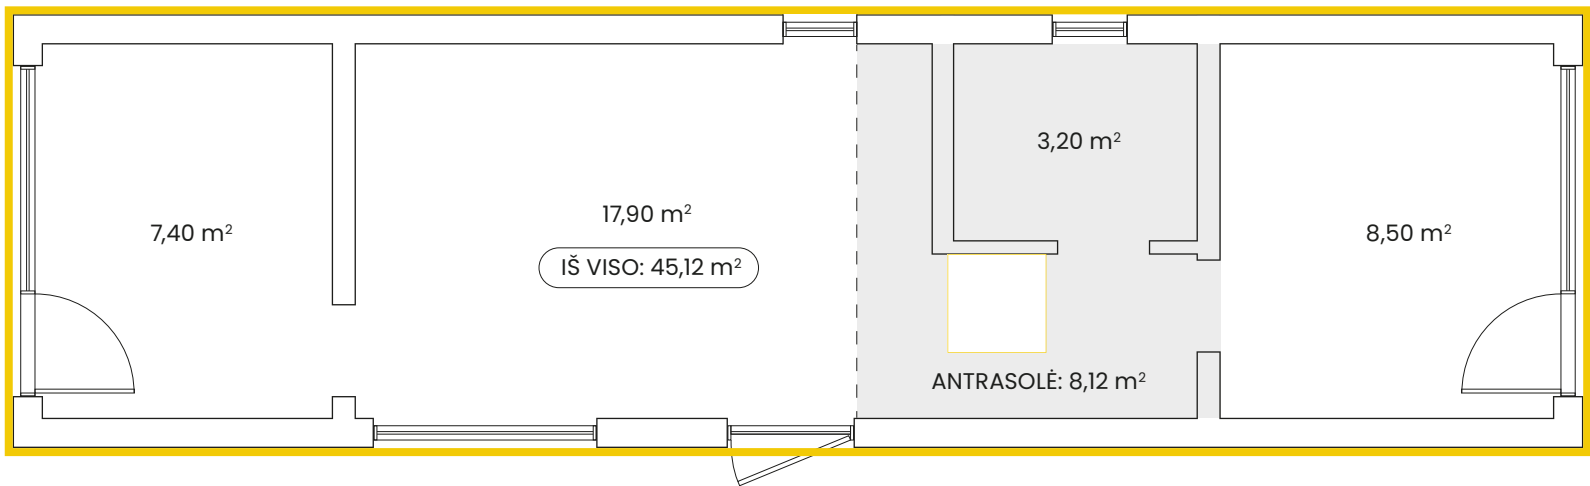


Bazinė komplektacija

Įtraukta:

- Namo sienų ir antrasolės karkasas
- Stogas, langai ir lauko durys
- Pilna išorės / vidaus apdaila su izoliacija
- Grindų danga kambariuose ir vonios kambaryje
- Šiltos vonios kambario grindys (su rankiniu valdymu)
- Vandens, nuotekų ir elektros išvedimai

Kaina (su PVM):

70 775 €

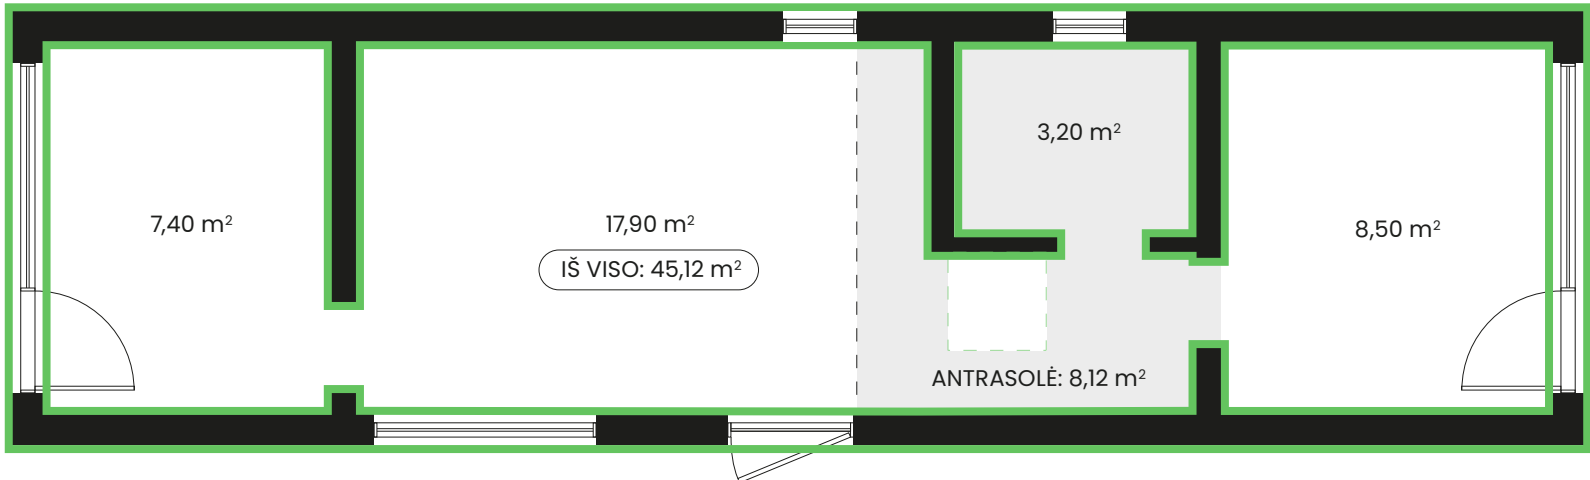


Standartinė komplektacija

Įtraukta:

- Viskas, kas įtraukta į bazinę komplektaciją
- Pilnas vonios kambario įrengimas – kriauklė su spintele, tualetas, dušas, vandens šildytuvas
- Antrasolės turėklai ir laiptai
- 3 qžuolinės vidaus durys

Kaina (su PVM):

78 165 €

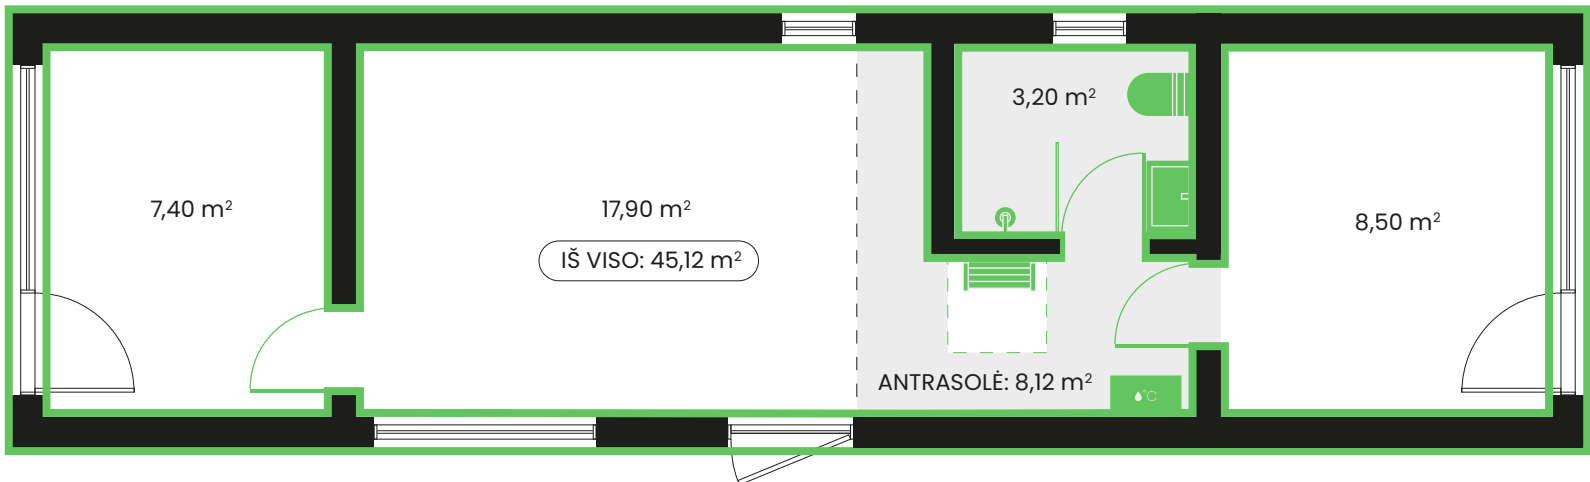


Pilna komplektacija

Įtraukta:

- Viskas, kas įtraukta į standartinę komplektaciją
- Virtuvė su kriaukle ir maišytuvu, mažas šaldytuvas, 2 kaitlentės degikliai, gartraukis
- Spinta koridoriuje
- Spinta miegamajame

Kaina (su PVM):

87 895 €

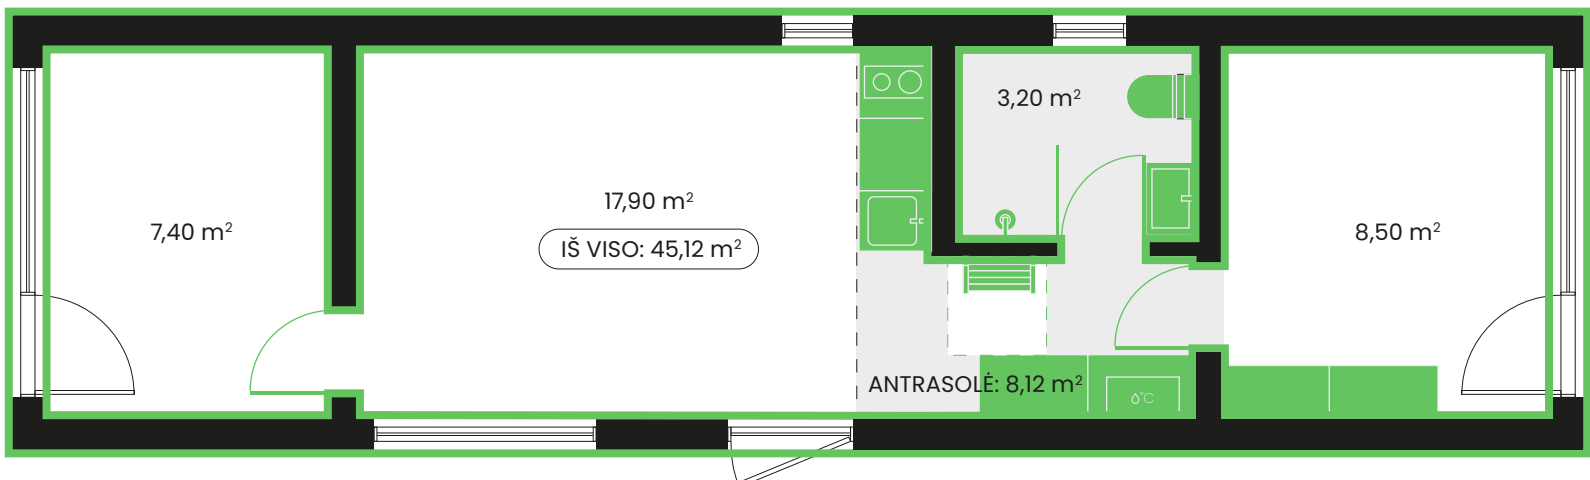

Spalvų pasirinkimai

① Išorės fasado spalvos



Antracitas

RAL 7016



Kaina (su PVM)

Įskaičiuota į kainą



Smėlinė

RAL 1015



Kaina (su PVM)

Įskaičiuota į kainą



Šviesiai pilka

RAL 7037



Kaina (su PVM)

Įskaičiuota į kainą



Žalia

RAL 6007



Kaina (su PVM)

Įskaičiuota į kainą



Juoda

RAL 9005



Kaina (su PVM)

Įskaičiuota į kainą



Ruda

Tikkurila 5077



Kaina (su PVM)


Įskaičiuota į kainą

Pakeitimai plane

2 Namo išdėstymas sklype

☐


Standartinis išdėstymas

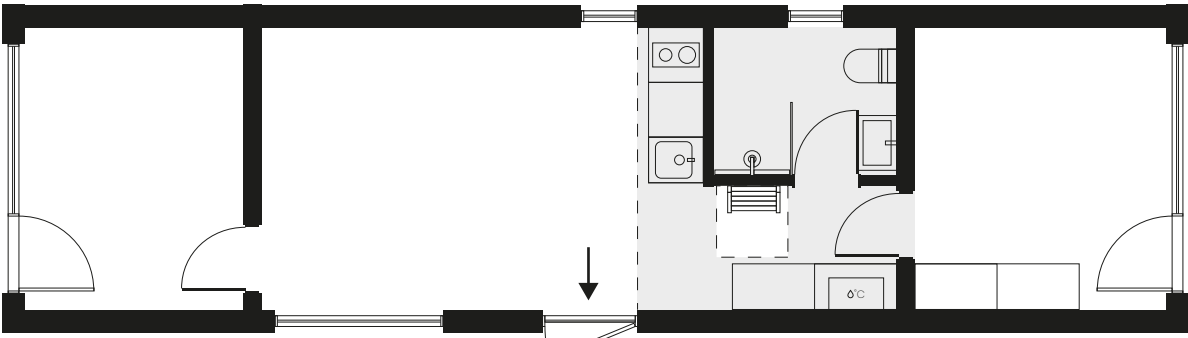

Kaina (su PVM)
Įskaičiuota į kainą

☐

Veidrodinis išdėstymas

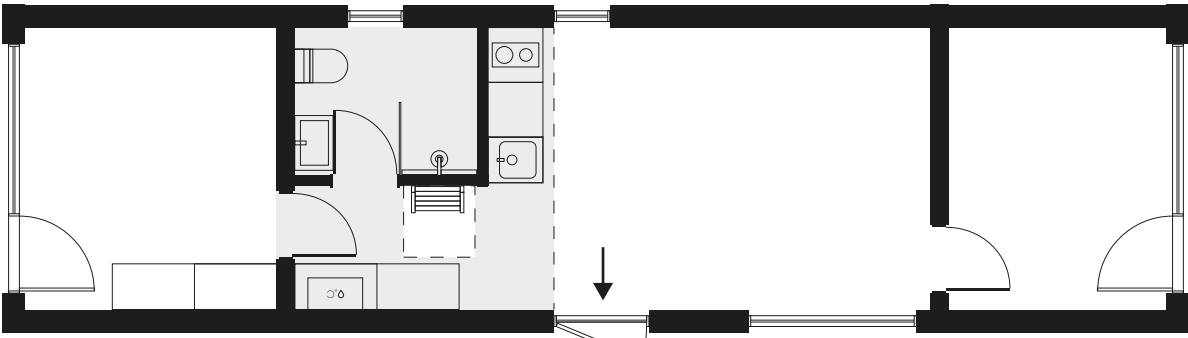

Kaina (su PVM)
Įskaičiuota į kainą


3 Plano projekto pakeitimai

☐

Dviejų kambarių išdėstymas

Kaina (su PVM)
Įskaičiuota į kainą

▪ Dviejų kambarių išdėstymas su praplėsta svetaine

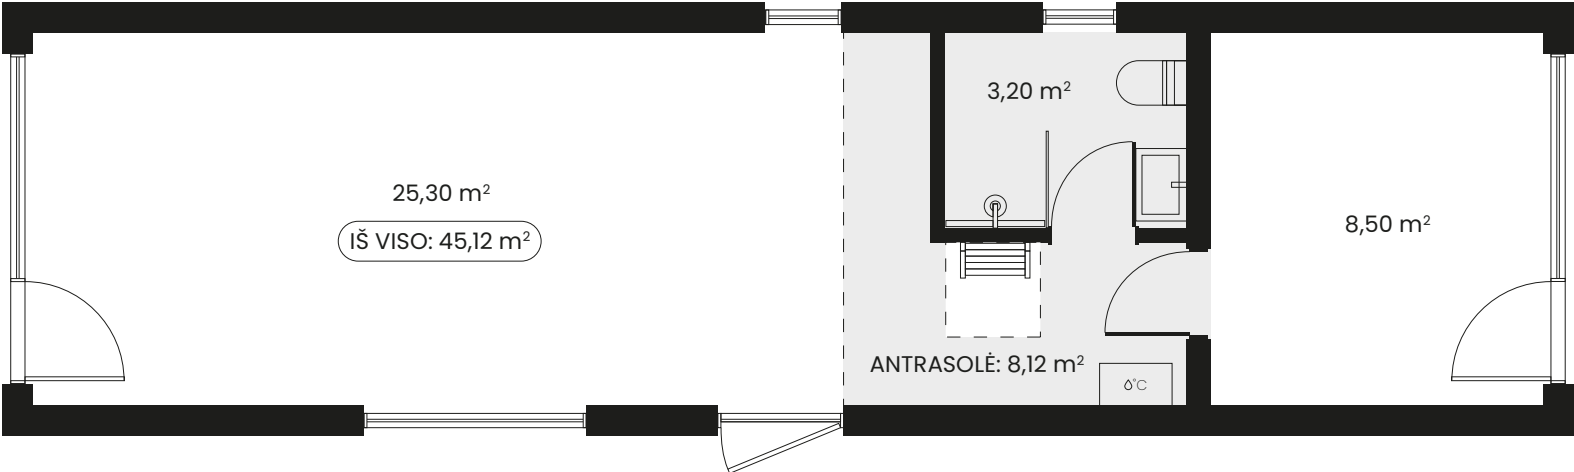


☐

4 m prailginimas

Kaina (su PVM)
+8170 €

▪ Namų plotis padidintas iki 4 metrų (gauta 6 m² papildomos erdvės)

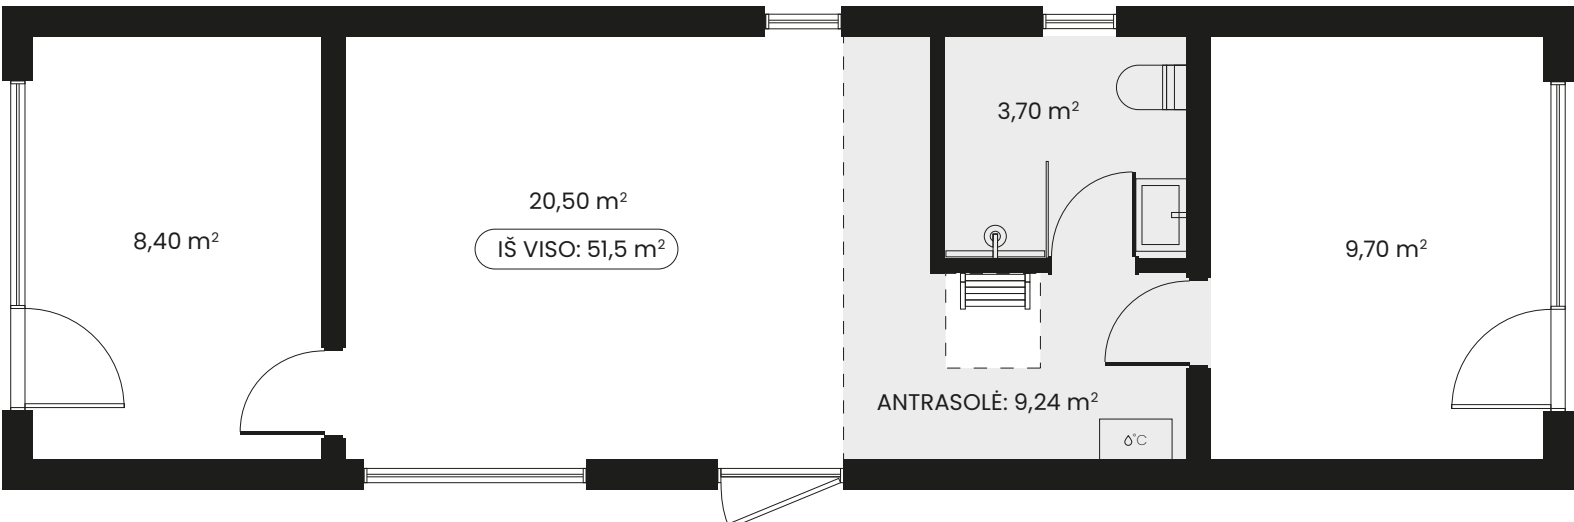


☐

Antrasolės praplėtimas

Kaina (su PVM)
+2000 €

▪ Antrasolės praplėtimas su laiptais koridoriaus zonoje ir papildomu langu antrame aukšte 800x800 mm (įgyjama 9 m² papildomos erdvės)

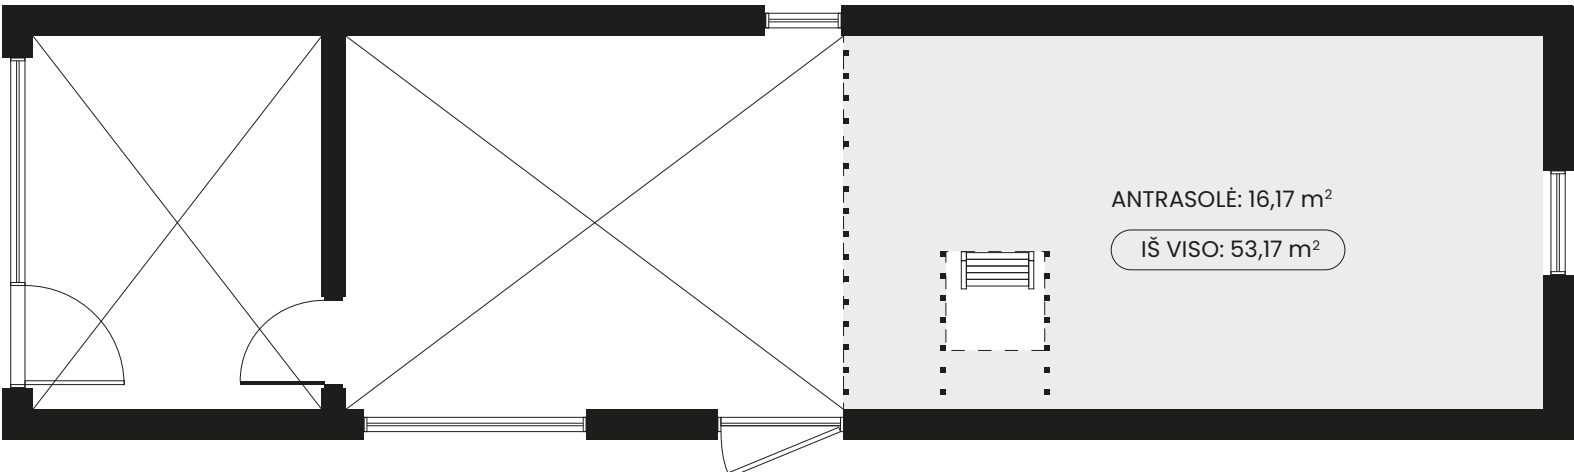


Nauja!

Pakeitimai plane


4 Langų išdėstymo pakeitimai

Langų išdėstymo pakeitimai

Standartiniai langų išdėstymai

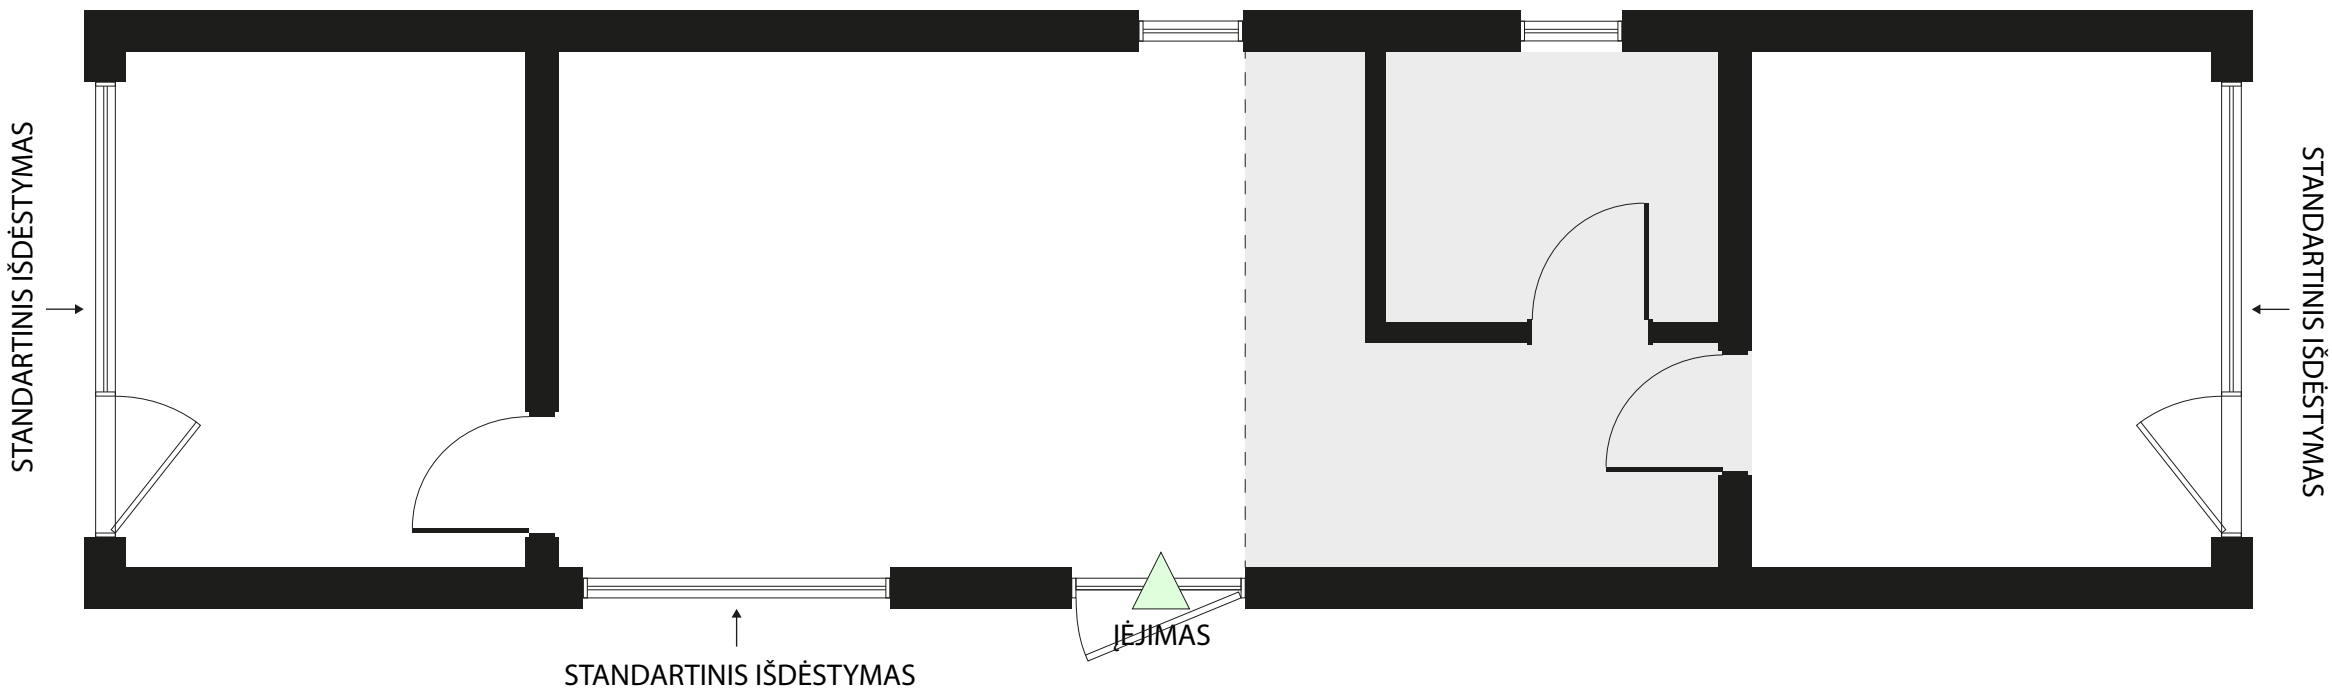

Leidžiami langų pakeitimai (Langų perkėlimas iš standartinės vietos į kitą sieną)

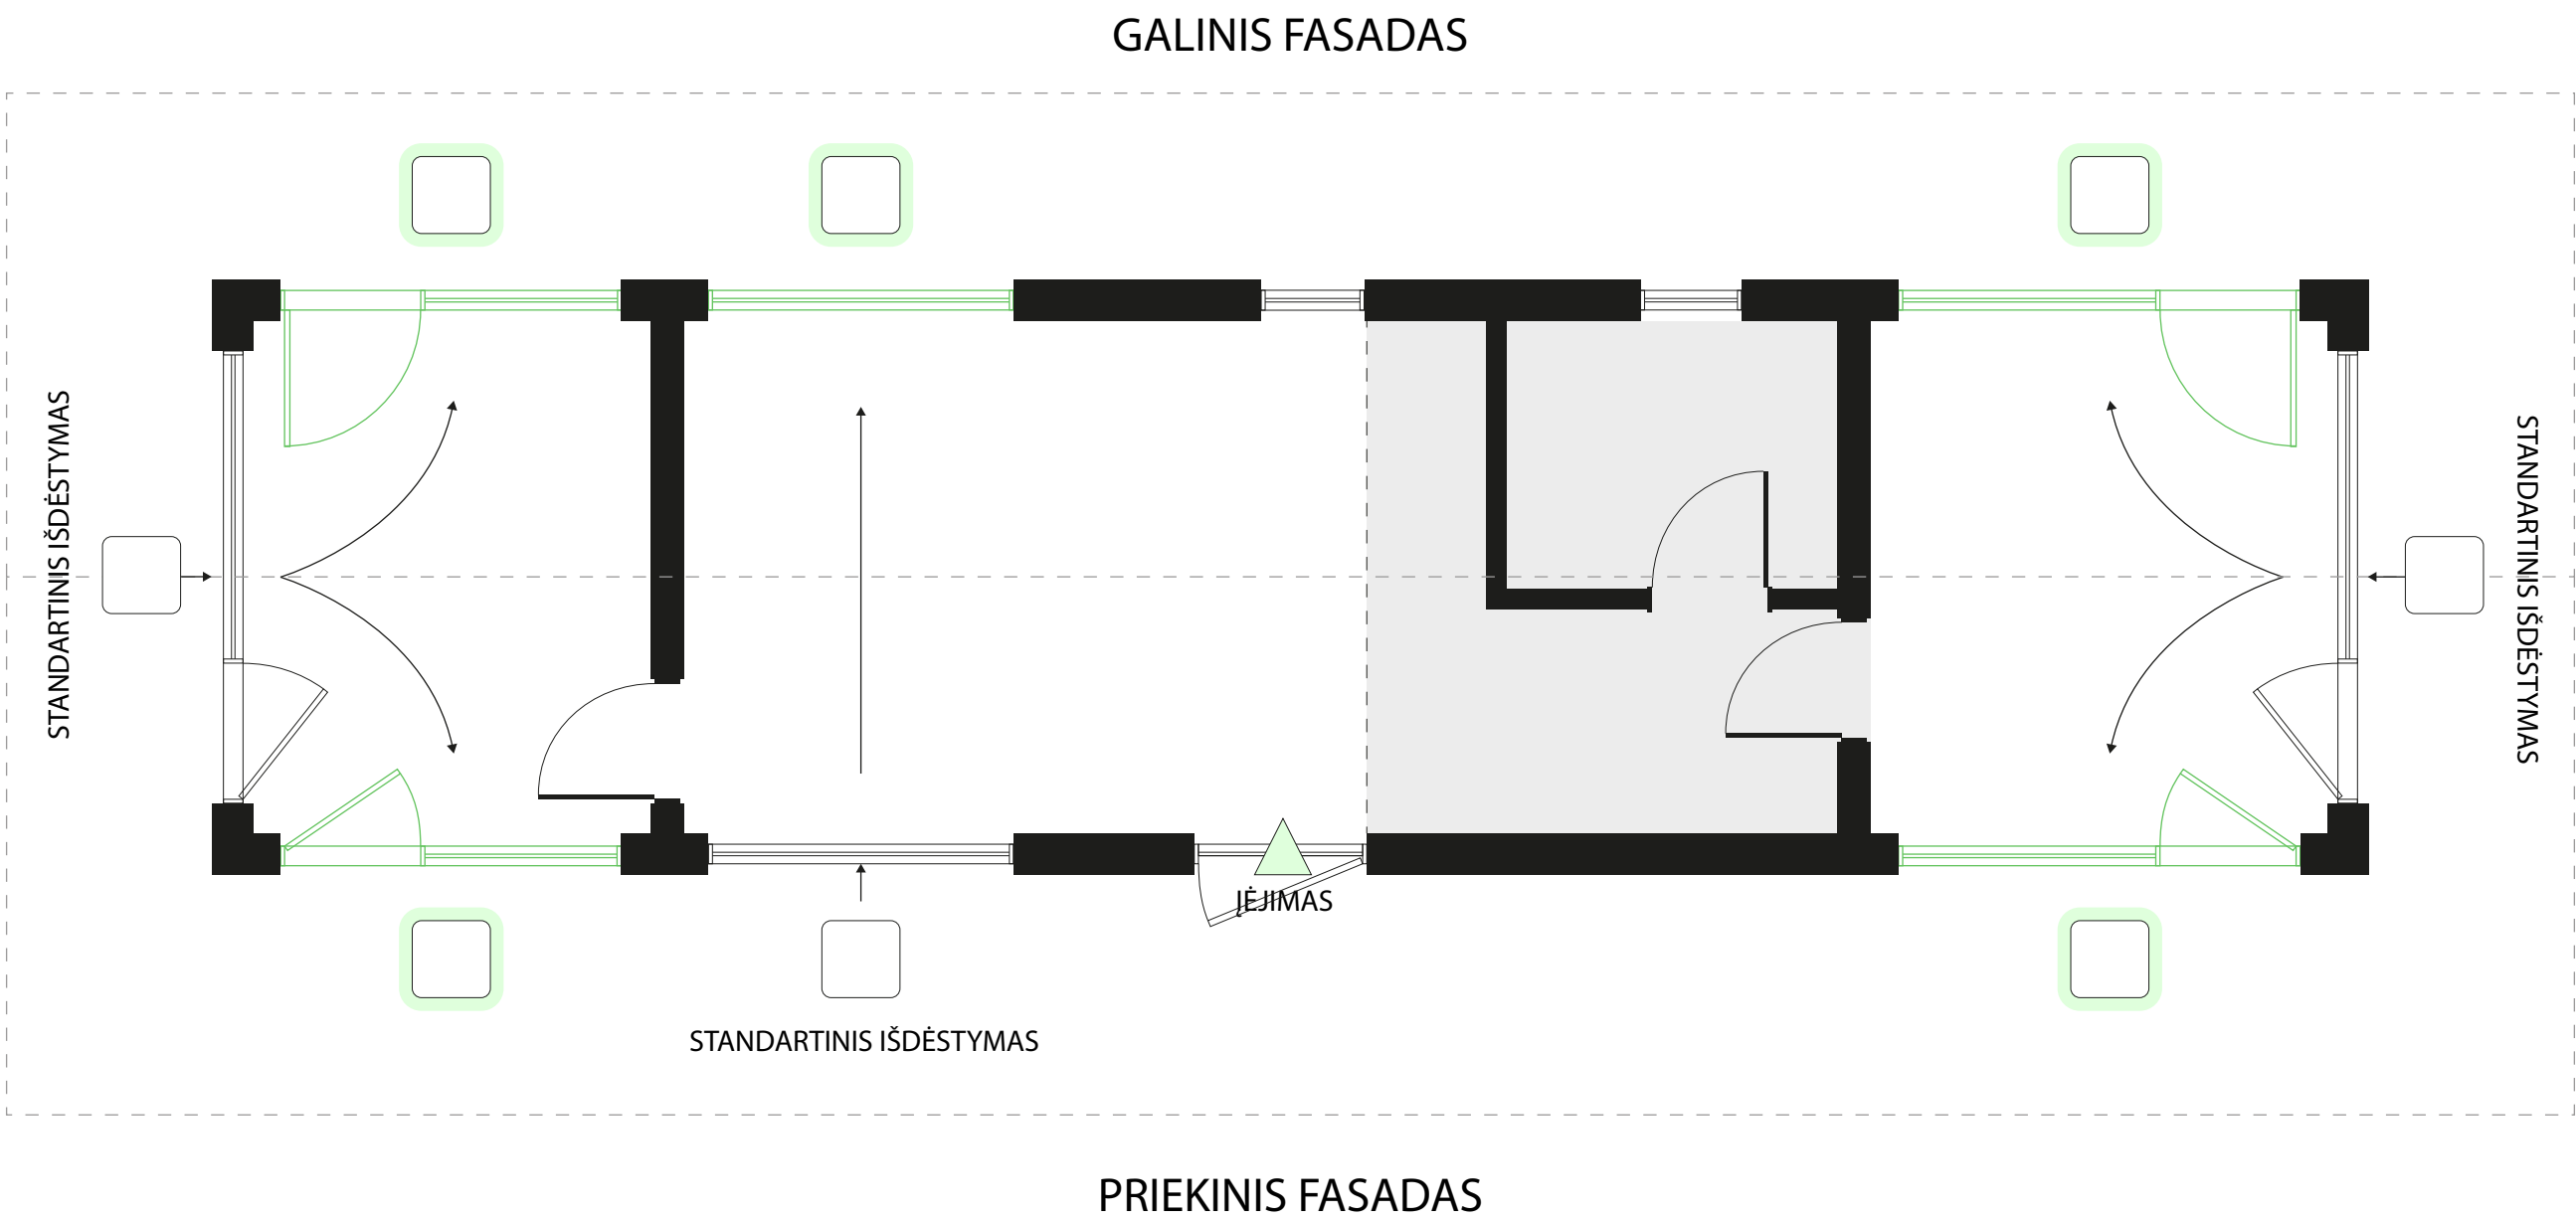

Kaina (su PVM)
+500 €

Grindų dangos pasirinkimai

5 Gyvenamųjų zonų laminatas

☐

Natūralus ąžuolas

MAMMUT, 33 klasė
12 mm



Kaina (su PVM)

Įskaičiuota į kainą

☐

Šviesus ąžuolas

MAMMUT, 33 klasė
12 mm



Kaina (su PVM)

Įskaičiuota į kainą

☐

Tamsus ąžuolas

MAMMUT, 33 klasė
12 mm



Kaina (su PVM)

Įskaičiuota į kainą

6 Vonios plytelės

☐

Šviesiai pilka

Plytelės
60x60 cm



Kaina (su PVM)

Įskaičiuota į kainą

☐

Pilka

Plytelės
60x60 cm




Kaina (su PVM)

Įskaičiuota į kainą

☐

Tamsiai pilka

Plytelės
60x60 cm

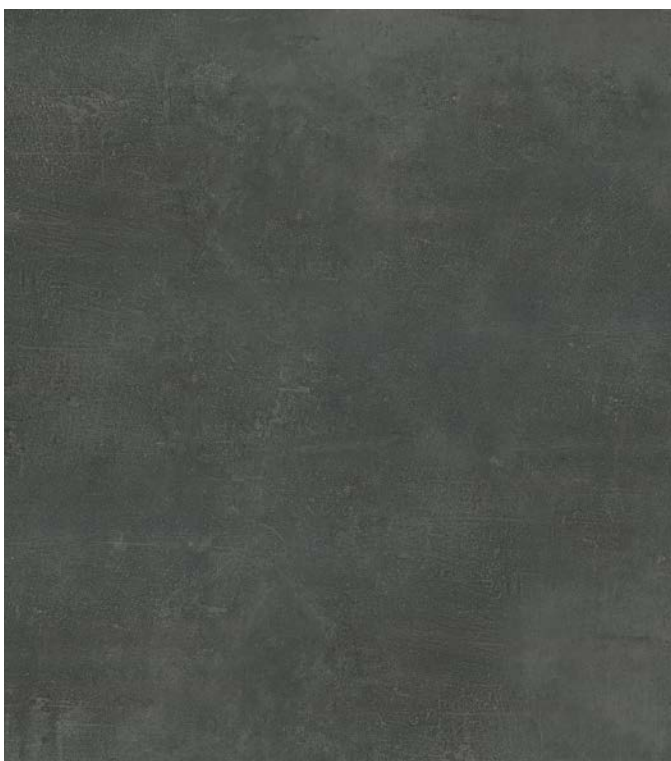

Kaina (su PVM)

Įskaičiuota į kainą

Pilnos komplektacijos pasirinkimai

7 Virtuvės spalvų atspalviai

▪ Pasirinkta kombinacija taikoma ir kitiems baldams (spintelėms)

☐


Šviesi versija

Baltos spintelių fasadai
su mediniu virtuvės stalviršiu

Kaina (su PVM)

Įskaičiuota į kainą

Fasadai:

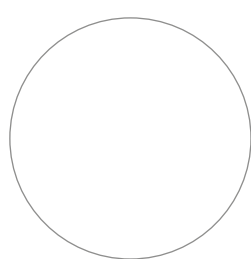

Paviršius:

☐


Pilka versija

Pilki spintelių fasadai
su baltu virtuvės stalviršiu


Kaina (su PVM)

+500 €

Fasadai:

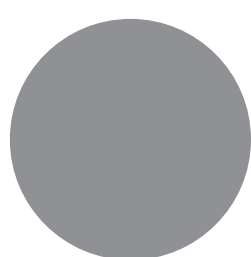

Paviršius:

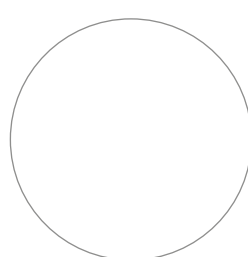☐

Medinė versija

Medinių spintelių fasadai
su šiltais pilku virtuvės stalviršiu


Kaina (su PVM)

+500 €

Fasadai:



Paviršius:

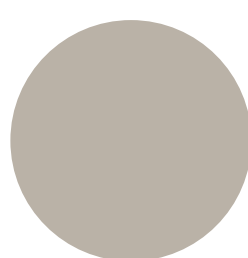

Pilnos komplektacijos pasirinkimai

8 Virtuvės komplektacija

■ Virtuvės vizualizacijos yra iliustracinės — realiame name jos gali šiek tiek skirtis.



Virtuvė


Įrengta su 2 žiedų kaitlente, gartraukiu, mažu šaldytuvu

Gamintojai:
Šaldytuvas, Electrolux
Kaitlentė, Electrolux
Gartraukis, Faber

Kaina (su PVM)

Įskaičiuota į kainą

Planavimas:

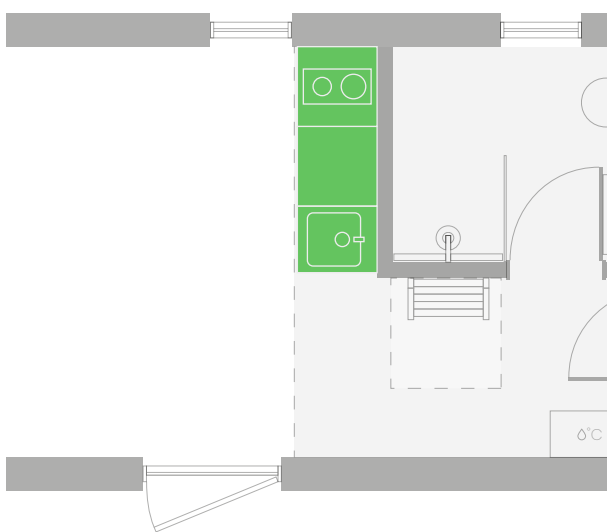

Virtuvė su sala


Įrengta su 2 žiedų kaitlente, gartraukiu, mažu šaldytuvu, orkaitę, papildomomis stalčiais

Gamintojai:
Šaldytuvas, Electrolux
Kaitlentė, Electrolux
Orkaitė, Electrolux
Gartraukis, Faber

Kaina (su PVM)

+3000 €

Planavimas:

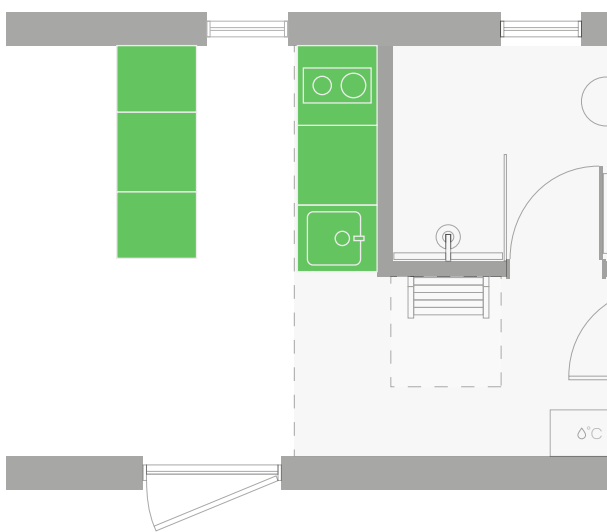

L formos virtuvė su horizontaliu langu


Įrengta su 2 žiedų kaitlente, gartraukiu, dideliu šaldytuvu, orkaitę, indaplovę ir papildomais stalčiais, horizontalaus virtuvės lango dydis 1400x570 mm (tik pakeliamas)

Gamintojai:
Šaldytuvas, Electrolux
Kaitlentė, Electrolux
Orkaitė, Electrolux
Indaplovė, Electrolux
Gartraukis, Faber

Kaina (su PVM)

+6000 €

Planavimas:

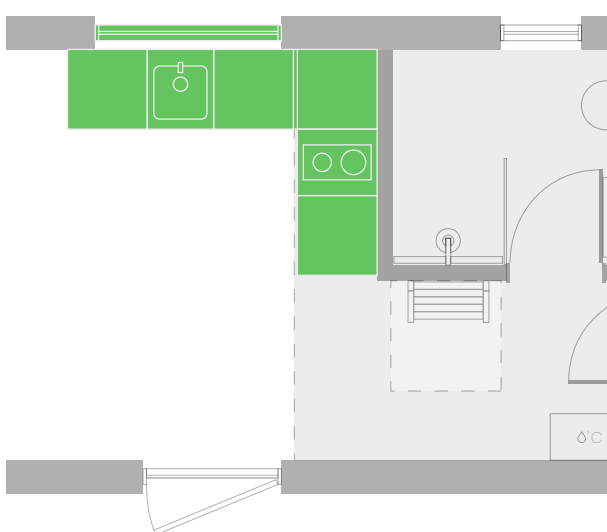

Papildoma įranga

9 Stogo langai

Siūlo MyCabin oficialus bendradarbiavimo partneris **VELUX®**

☐

Standartinis langas su rankiniu valdymu

Rankinio valdymo VELUX Standard stogo langas, pagalbinės medžiagos ir montavimas – įskaičiuota į kainą

Dydis: 78x98cm

Specifikacija:
Šilumos izoliacija: 1,1
Saulės energijos pralaidumas: 0,50
Triukšmo slopinimas dB: 32
Stiklo laminavimas: Nėra
UV spindulių apsauga: Nėra



Kaina (su PVM)

+2000 €

Kiekis (max. 3 vnt.)

☐

Standartinis langas su saulės energijos valdymu

VELUX Standard stogo langas su saulės energijos valdymu, pagalbinės medžiagos ir montavimas – įskaičiuota į kainą

Dydis: 78x98cm

Specifikacija:
Saulės variklis
Šilumos izoliacija: 1,1
Saulės energijos pralaidumas: 0,50
Triukšmo slopinimas dB: 32
Stiklo laminavimas: Nėra
UV spindulių apsauga: Nėra



Kaina (su PVM)

+2500 €

Kiekis (max. 3 vnt.)

☐

Premium langas su rankiniu valdymu

Rankinio valdymo VELUX Premium stogo langas, pagalbinės medžiagos ir montavimas – įskaičiuota į kainą

Dydis: 78x98cm

Specifikacija:
Šilumos izoliacija: 1,1
Saulės energijos pralaidumas: 0,49
Triukšmo slopinimas dB: 35
Stiklo laminavimas: Yra
UV spindulių apsauga: Yra



Kaina (su PVM)

+2500 €

Kiekis (max. 3 vnt.)

☐

Premium langas su saulės energijos valdymu

VELUX Premium stogo langas su saulės energijos valdymu, pagalbinės medžiagos ir montavimas – įskaičiuota į kainą

Dydis: 78x98cm

Specifikacija:
Saulės variklis
Šilumos izoliacija: 1,1
Saulės energijos pralaidumas: 0,49
Triukšmo slopinimas dB: 35
Stiklo laminavimas: Yra
UV spindulių apsauga: Yra



Kaina (su PVM)

+3000 €


Kiekis (max. 3 vnt.)

10 Stogo langų išdėstymas

Pasirink išdėstymą!

Pažymėk MyCabin plane siūlomas montavimo vietas stogo langams


Stogo langų žymės turi atitikti aukščiau pasirinktą stogo langų kiekį!

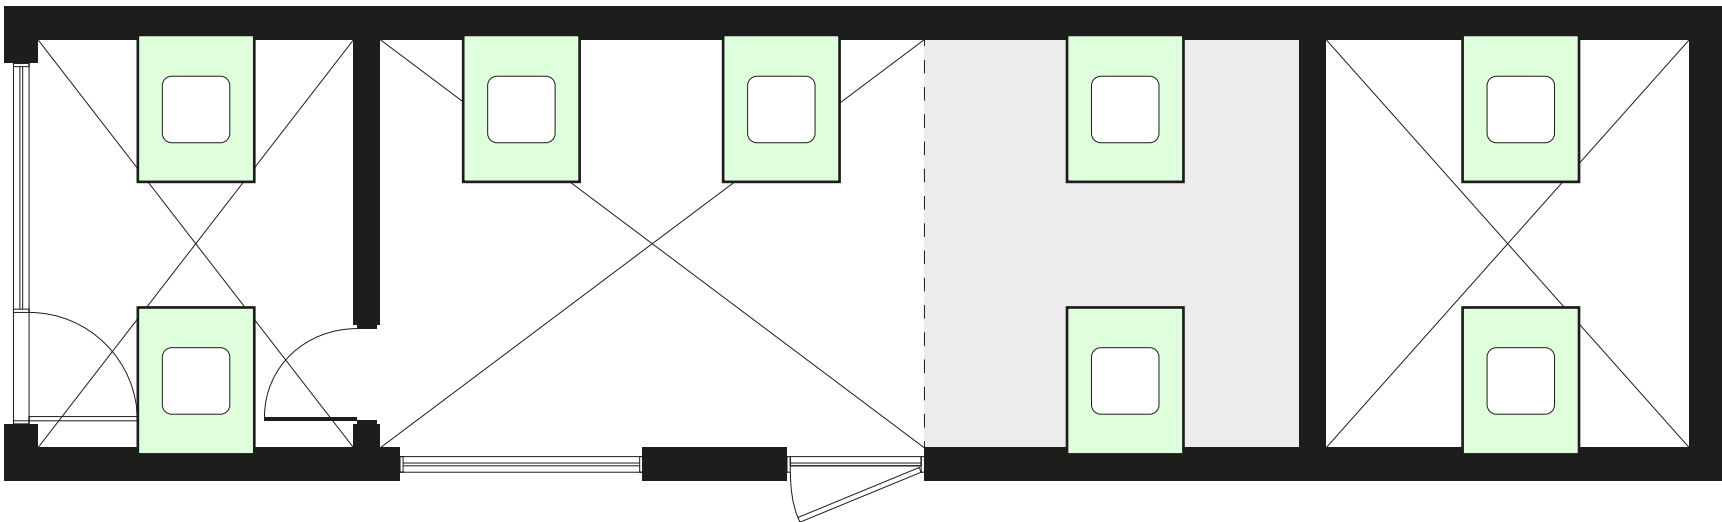


Papildoma įranga

11 Užtvarai nuo vabzdžių langams


- ☐ Neatidaromas (Nr. 1)
Vieneto kaina (su PVM)
+200 €
- ☐ Neatidaromas (Nr. 2)
Vieneto kaina (su PVM)
+380 €
- ☐ Atidaromas (Nr. 1)
- ☐ Atidaromas (Nr. 2)

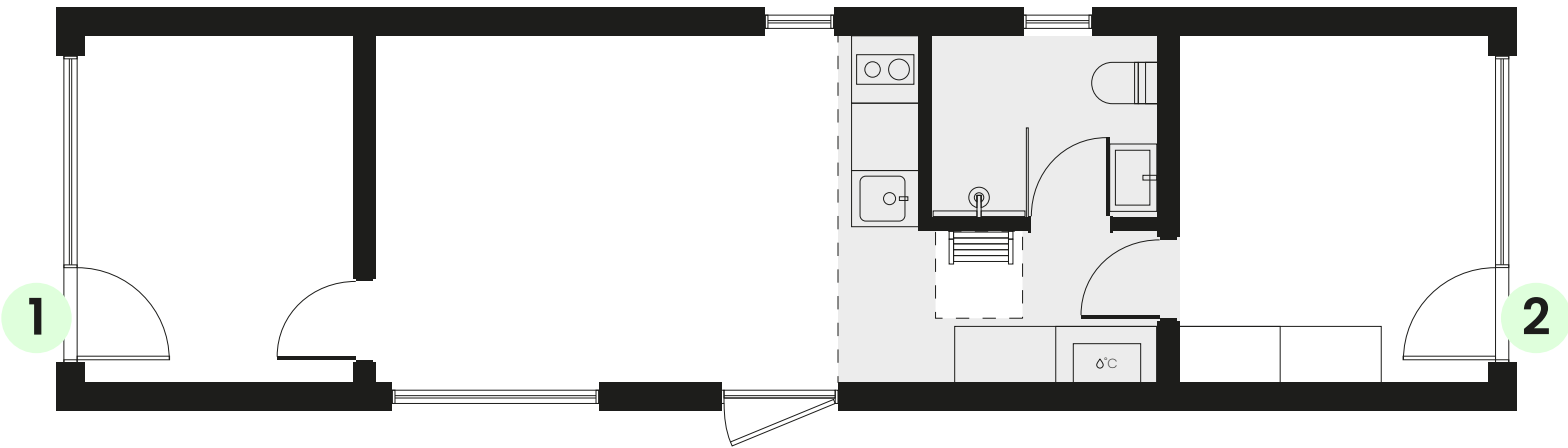

- ☐ Neatidaromas (Nr. 3)
+130 €
- ☐ Atidaromas (Nr. 3)
+360 €

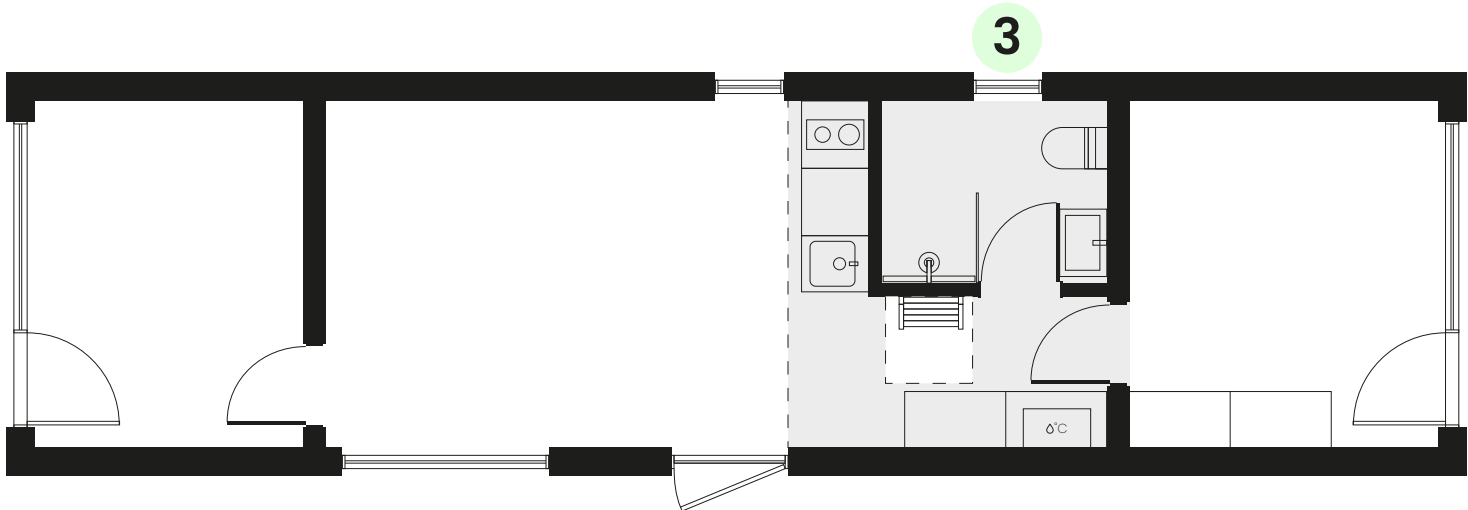


- ☐ Neatidaromas (Nr. 4) ▪ Pasirinkus virtuvę su sala
+130 €
- ☐ Atidaromas (Nr. 4)
+360 €

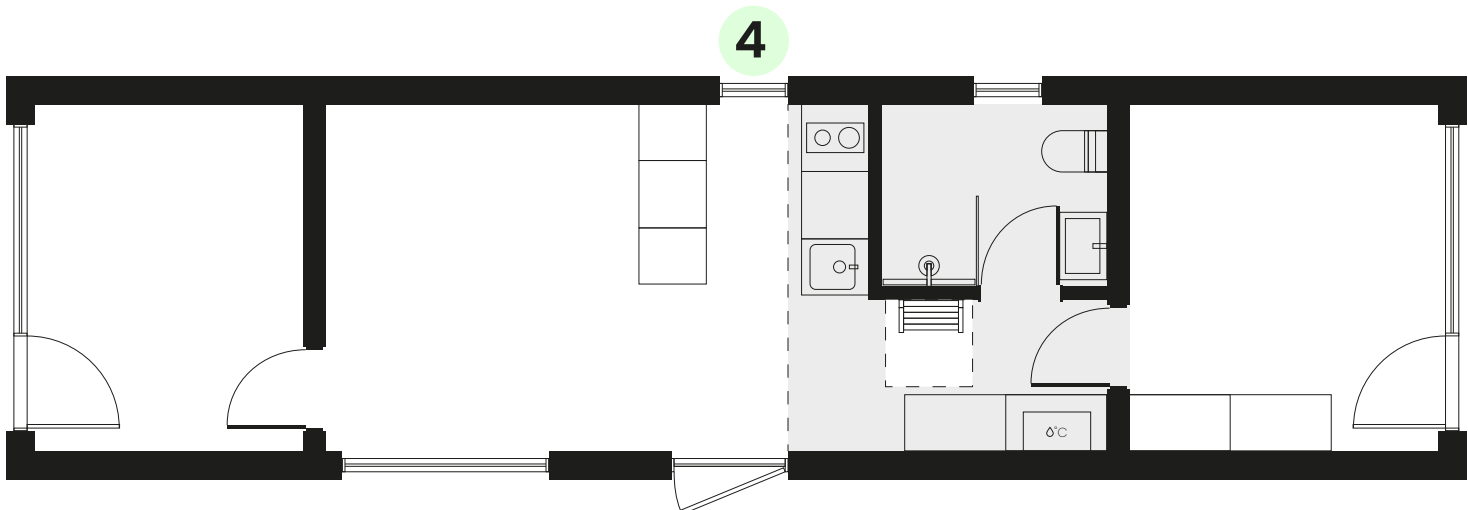


- ☐ Neatidaromas (Nr. 5) ▪ Pasirinkus L formos virtuvę

Kaina (su PVM)
+112 €

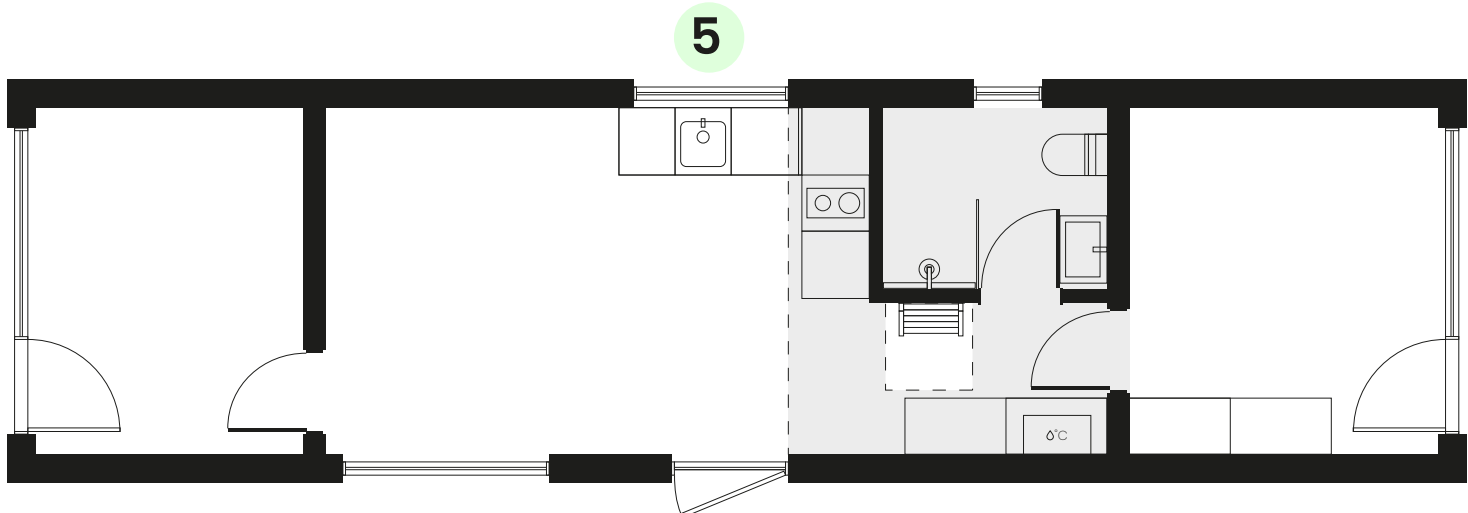

- ☐ Neatidaromas (Nr. 6) ▪ Pasirinkus antresolę pratęsimą

Kaina (su PVM)
+110 €

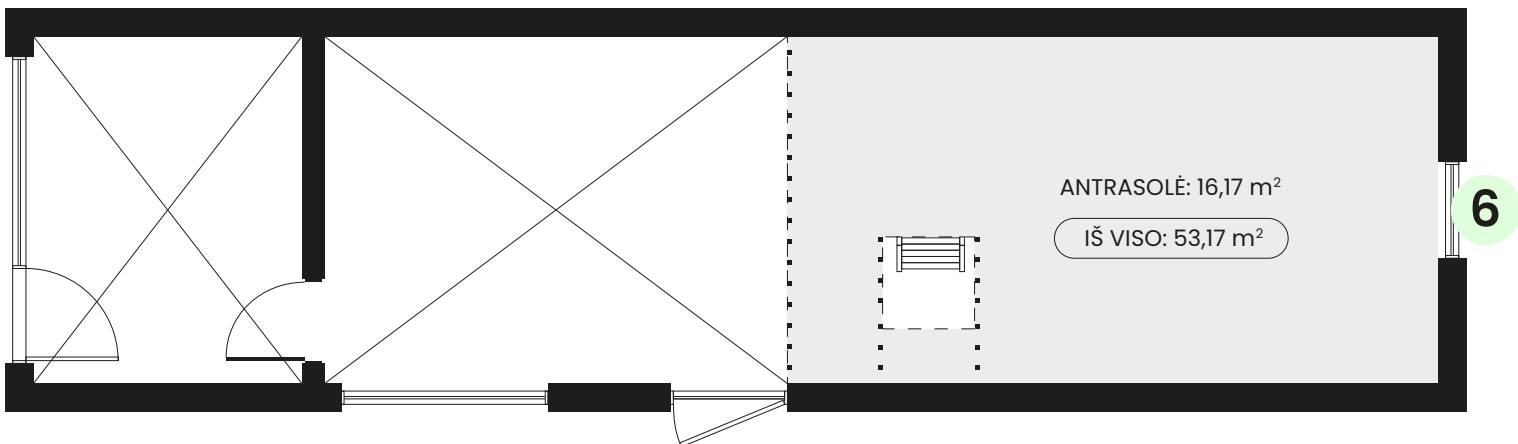

Papildoma įranga

12 Vannas kambario apdaila

☐

Vannas kambario apdaila

Gipso kartono apdaila vonios kambaryje
(dažyta balta NCS-S-0500N)

Standartinė vonios kambario apdaila:
Eglė, obliuota, 12 x 140 mm, AB klasė

Kaina (su PVM)

+2000 €



13 Elektriniai rankšluosčių džiovintuvai su montavimu

☐

Juodas

Kaina (su PVM)

+280 €

☐

Baltas

Kaina (su PVM)

+280 €



Papildoma įranga

14 Šildymo galimybės



Šildomos grindys

Elektrinė šildoma grindų sistema su WiFi valdymu
Cale Premium CNT (130W/m2) ir montavimu

Visame pastate, su trimis reguliuojamomis zonomis

Vonios kambaryje šildomos grindys įtrauktos į Bazinį, Standartinį
ir Pilną kompleksus (rankinis valdymas su DEVI reguliatoriumi)

Kaina (su PVM)

+3300 €



Krosnis

Medinė ketaus krosnis

Komplekte:
Kaminas,
Sienų ir grindų metalinės plokštės,
Gaisrinės saugos sertifikatas,
Montavimas

Kaina (su PVM)

+4000 €



Šilumos siurblys


Oro-oro

Specifikacija:
WiFi valdymas
A++ Energijos efektyvumas

Komplekte:
Vėdinimo ortakių tvirtinimai,
Montavimas

Kaina (su PVM)

+3270 €

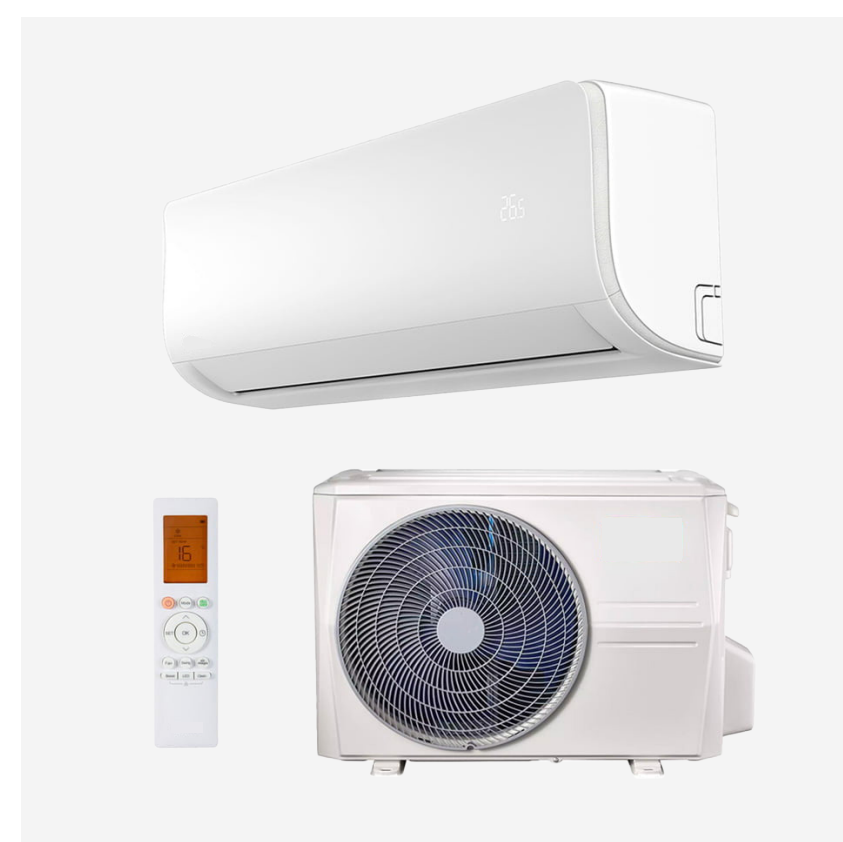

Papildoma įranga

15 Vėdinimo įranga



Aktyvus vėdinimas

Papildoma aktyvaus vėdinimo įranga su rekuperatoriumi, SIEGENIA su pagalbinėmis medžiagomis ir montavimu

Milla 47 standartas apima 1 įrenginį.

Kaina (su PVM)

+1400 €

Kiekis (max. 2 vnt.)



16 Namų prijungimo darbai



Komunikacijų pieslėgšana

1) Namų prijungimas prie kliento elektros įvado

2) Namų prijungimas prie kliento vandens įvado

- Vandens adata
- Giluminis gręžinys
- Savivaldybės vandentiekis


3) Namų prijungimas prie kliento nuotekų įrenginio

- Nuotekų kaupimo talpa
- Biologinis valymo įrenginys
- Septikas su infiltracijos lauku
- Miesto jungtis

Kaina (su PVM)

nuo 500 €

(Šildymo kabelis vandens tiekimui įskaičiuotas į kainą!)

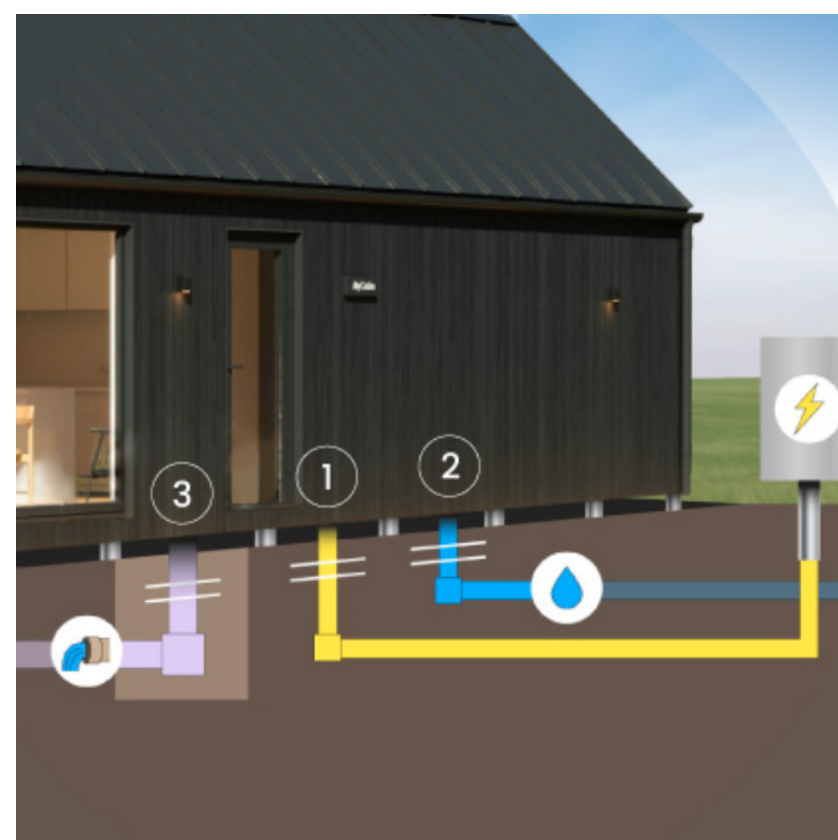

17 Pamatų apdaila



Pamatų apdaila

Pamatų apdaila su cemento plokšte (šviesiai pilka) + montavimas

Maksimalus apdailos aukštis: 40 cm

Kaina (su PVM)

+1100 €



Papildoma įranga


18 Terasos



Maža terasa

Dydis: 15 m²

Į komplektą įeina:
Pamatai, terasos karkasas,
terasa, uždengianti šoninę kraštinę
su viena lenta, montavimas

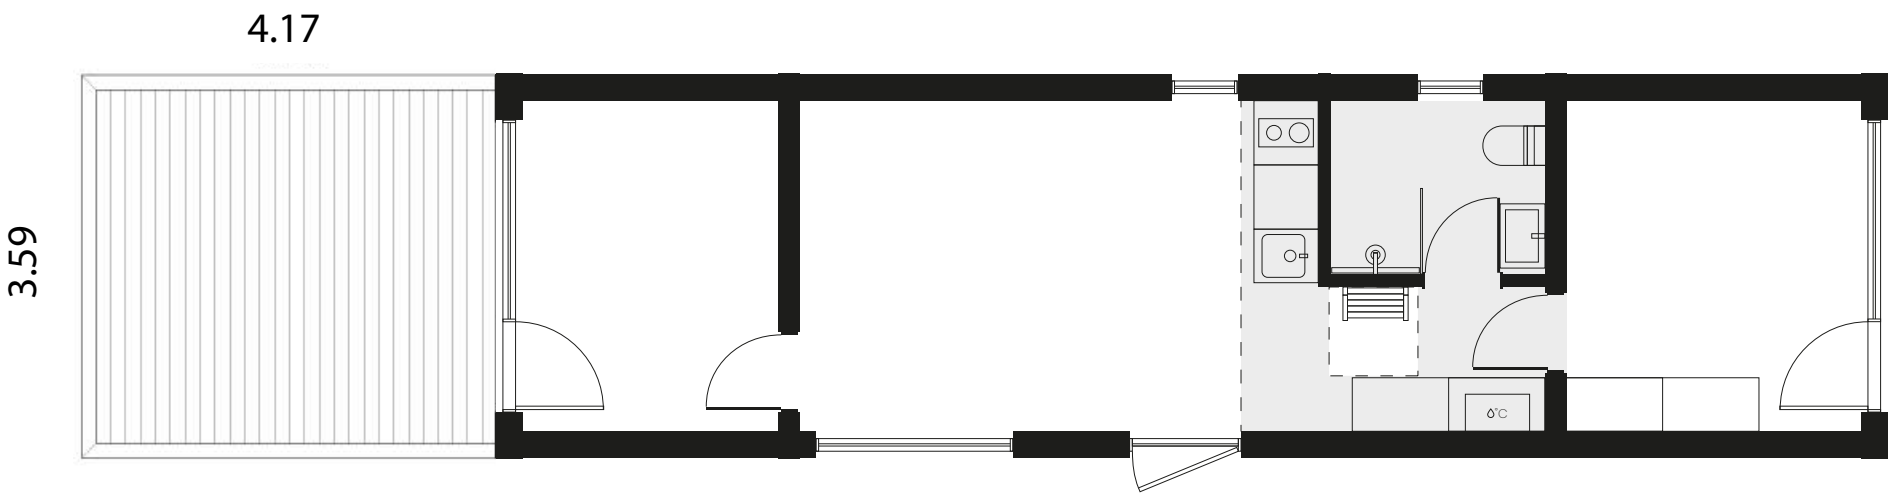

Kaina (su PVM)


+2250 €



Vidutinė terasa

Dydis: 30 m²

Į komplektą įeina:
Pamatai, terasos karkasas,
terasa, uždengianti šoninę kraštinę
su viena lenta, montavimas

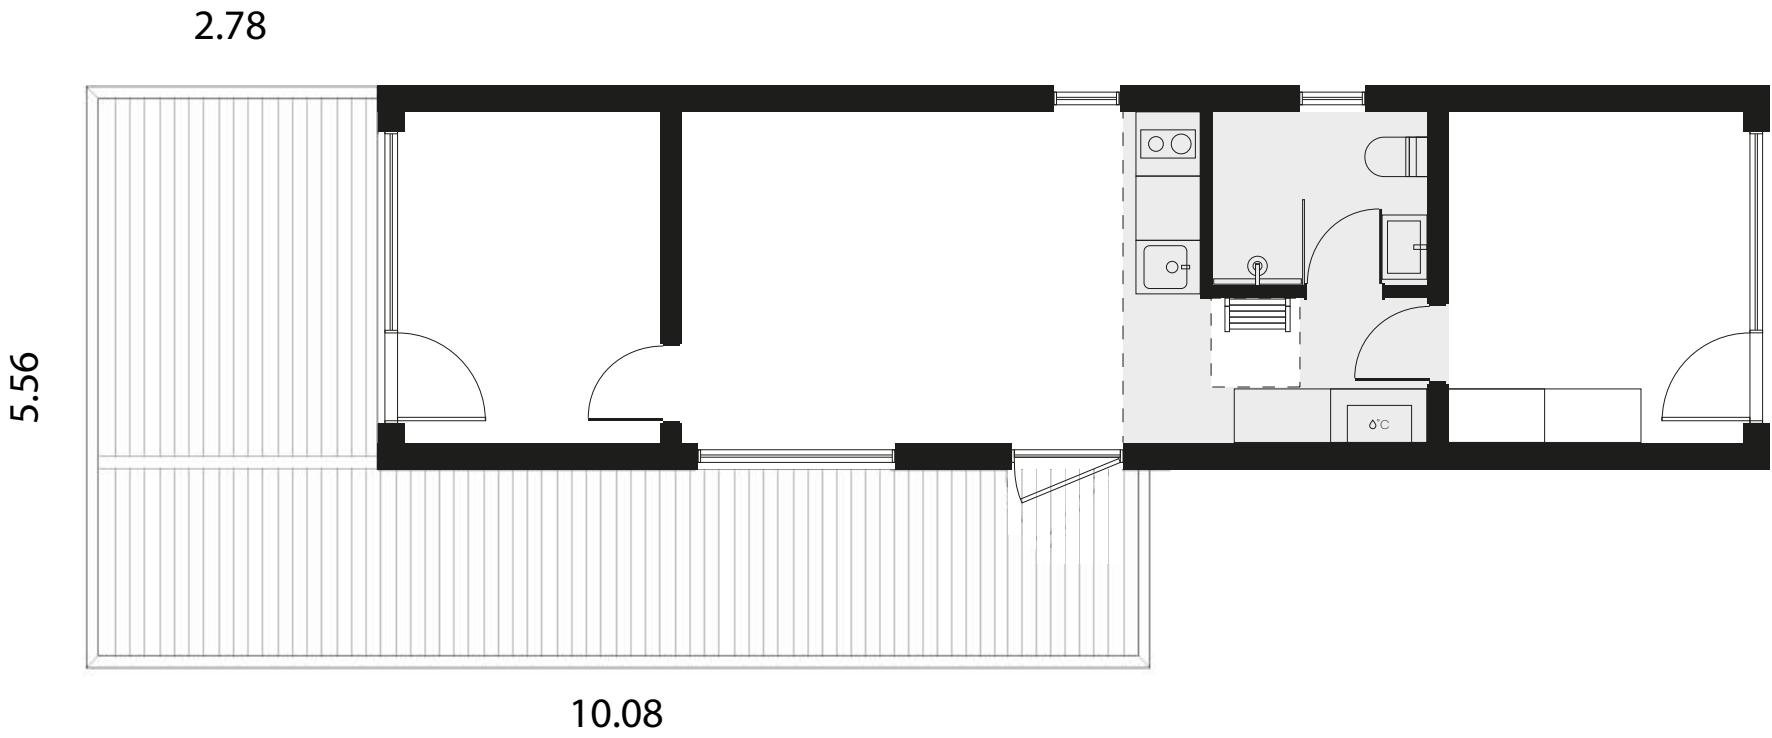

Kaina (su PVM)


+4500 €



Didelė terasa

Dydis: 64 m²

Į komplektą įeina:
Pamatai, terasos karkasas,
terasa, uždengianti šoninę kraštinę
su viena lenta, montavimas

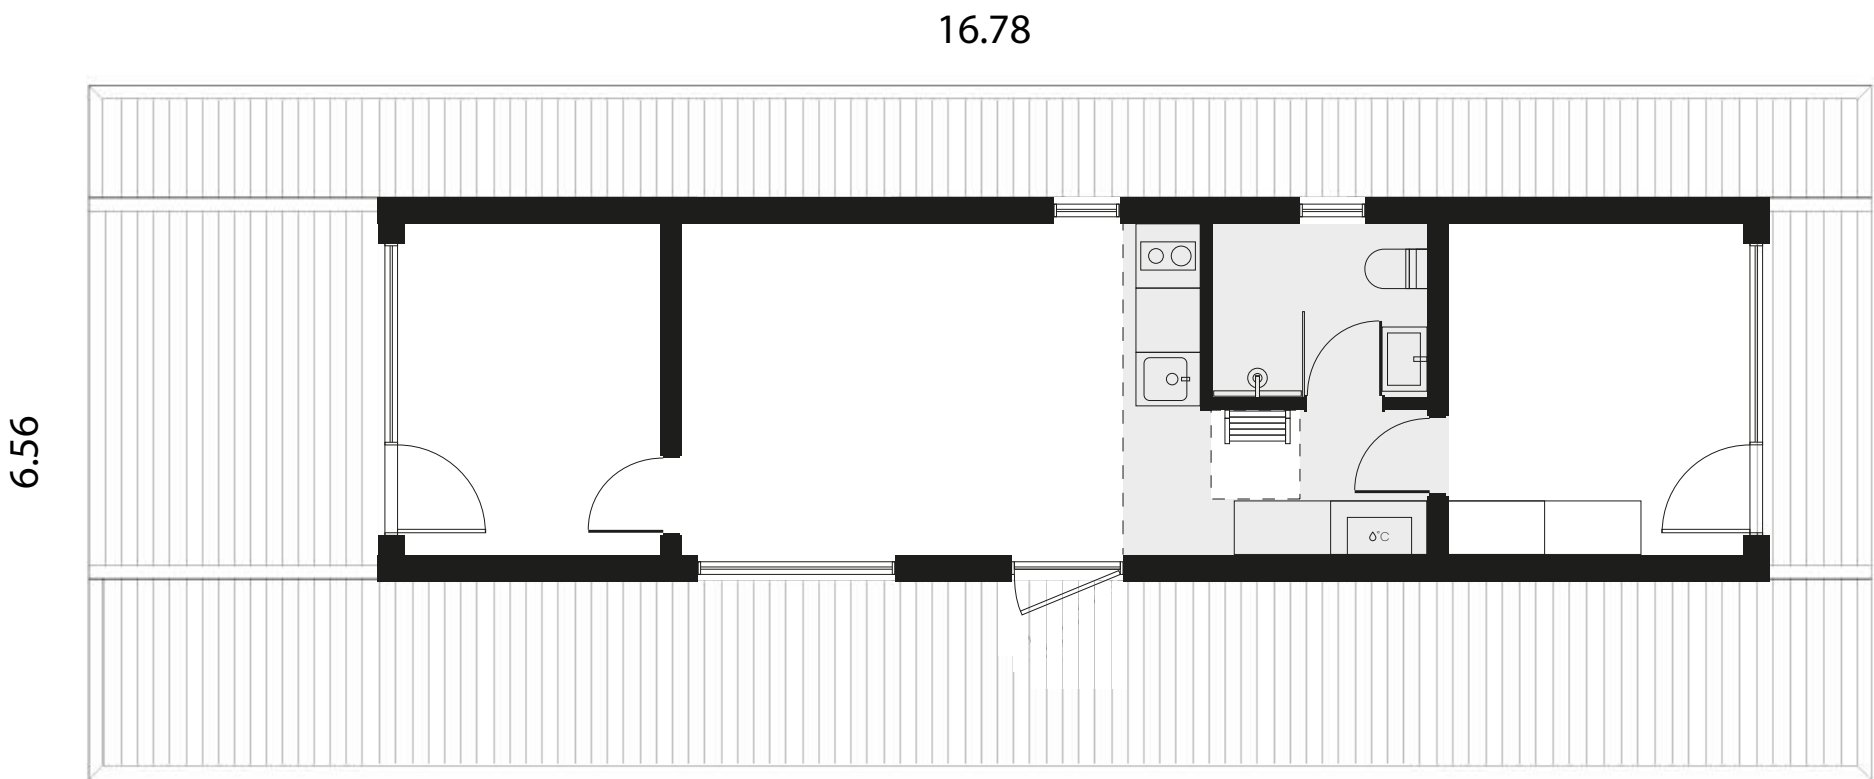

Kaina (su PVM)

+9600 €

Kiti projekto pakeitimai


19 Elektros planai

☐

Elektrības plānojuma izmaiņas

Bet kokio tipo elektros išdėstymo pakeitimai, lizdų/jungiklių perkėlimas, išvadai vaizdo stebėjimo kameroms ir kt.

Kaina (su PVM)
no 1000 € (+ papildomų medžiagų kaina)

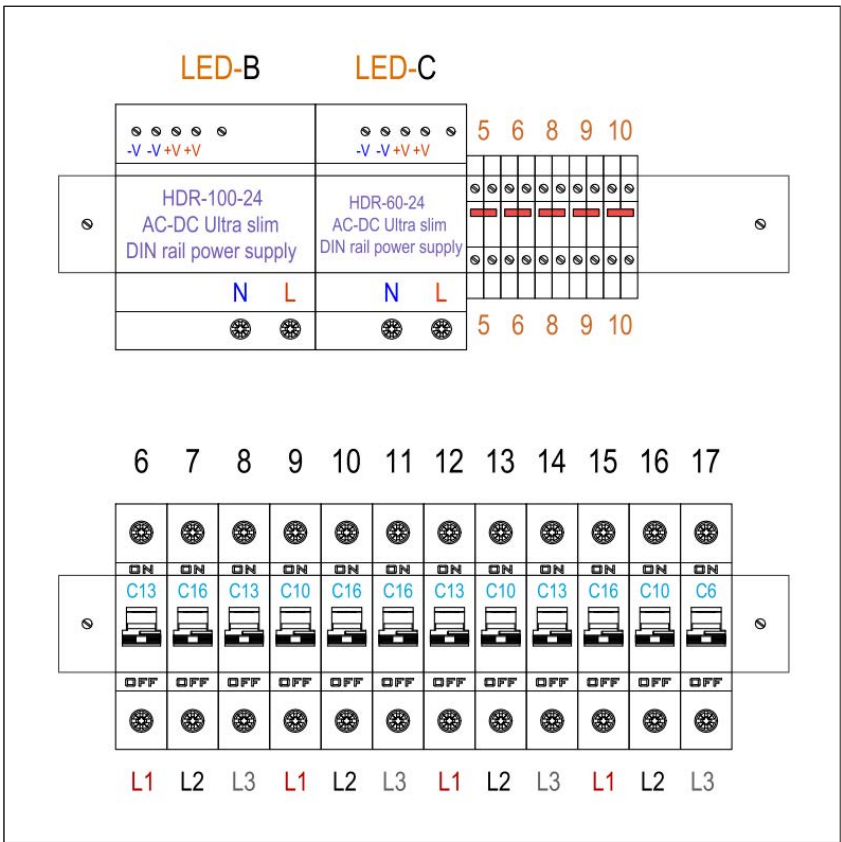

20 Nestandartinių langų pakeitimai

☐

Nestandartiniai langai ir durys

Bet kokio tipo nestandartiniai langų/durų pakeitimai išdėstyme, langų dydžių ir tipų pakeitimai.

Kaina (su PVM)
no 5000 €




21 Nestandartinių planų pakeitimai

☐

Nestandartinis planas


Bet kokio tipo nestandartiniai plano pakeitimai, kurie skiriasi nuo anksėiau apibrėztų nemokamų ar mokamų MyCabin standartinių pasirinkimų.

Kaina (su PVM)
no 7000 €

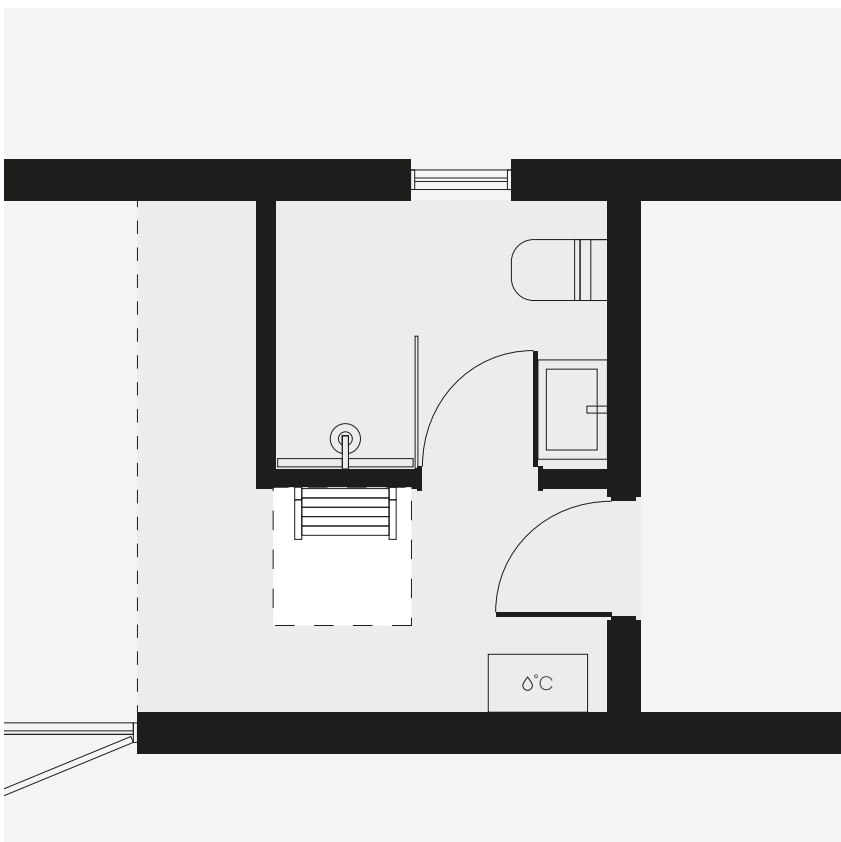

Pasirinkimai atlikti. Jūsų namas arčiau nei bet kada!

 Gaukite iš mūsų dovanų šviesos dėžutę!

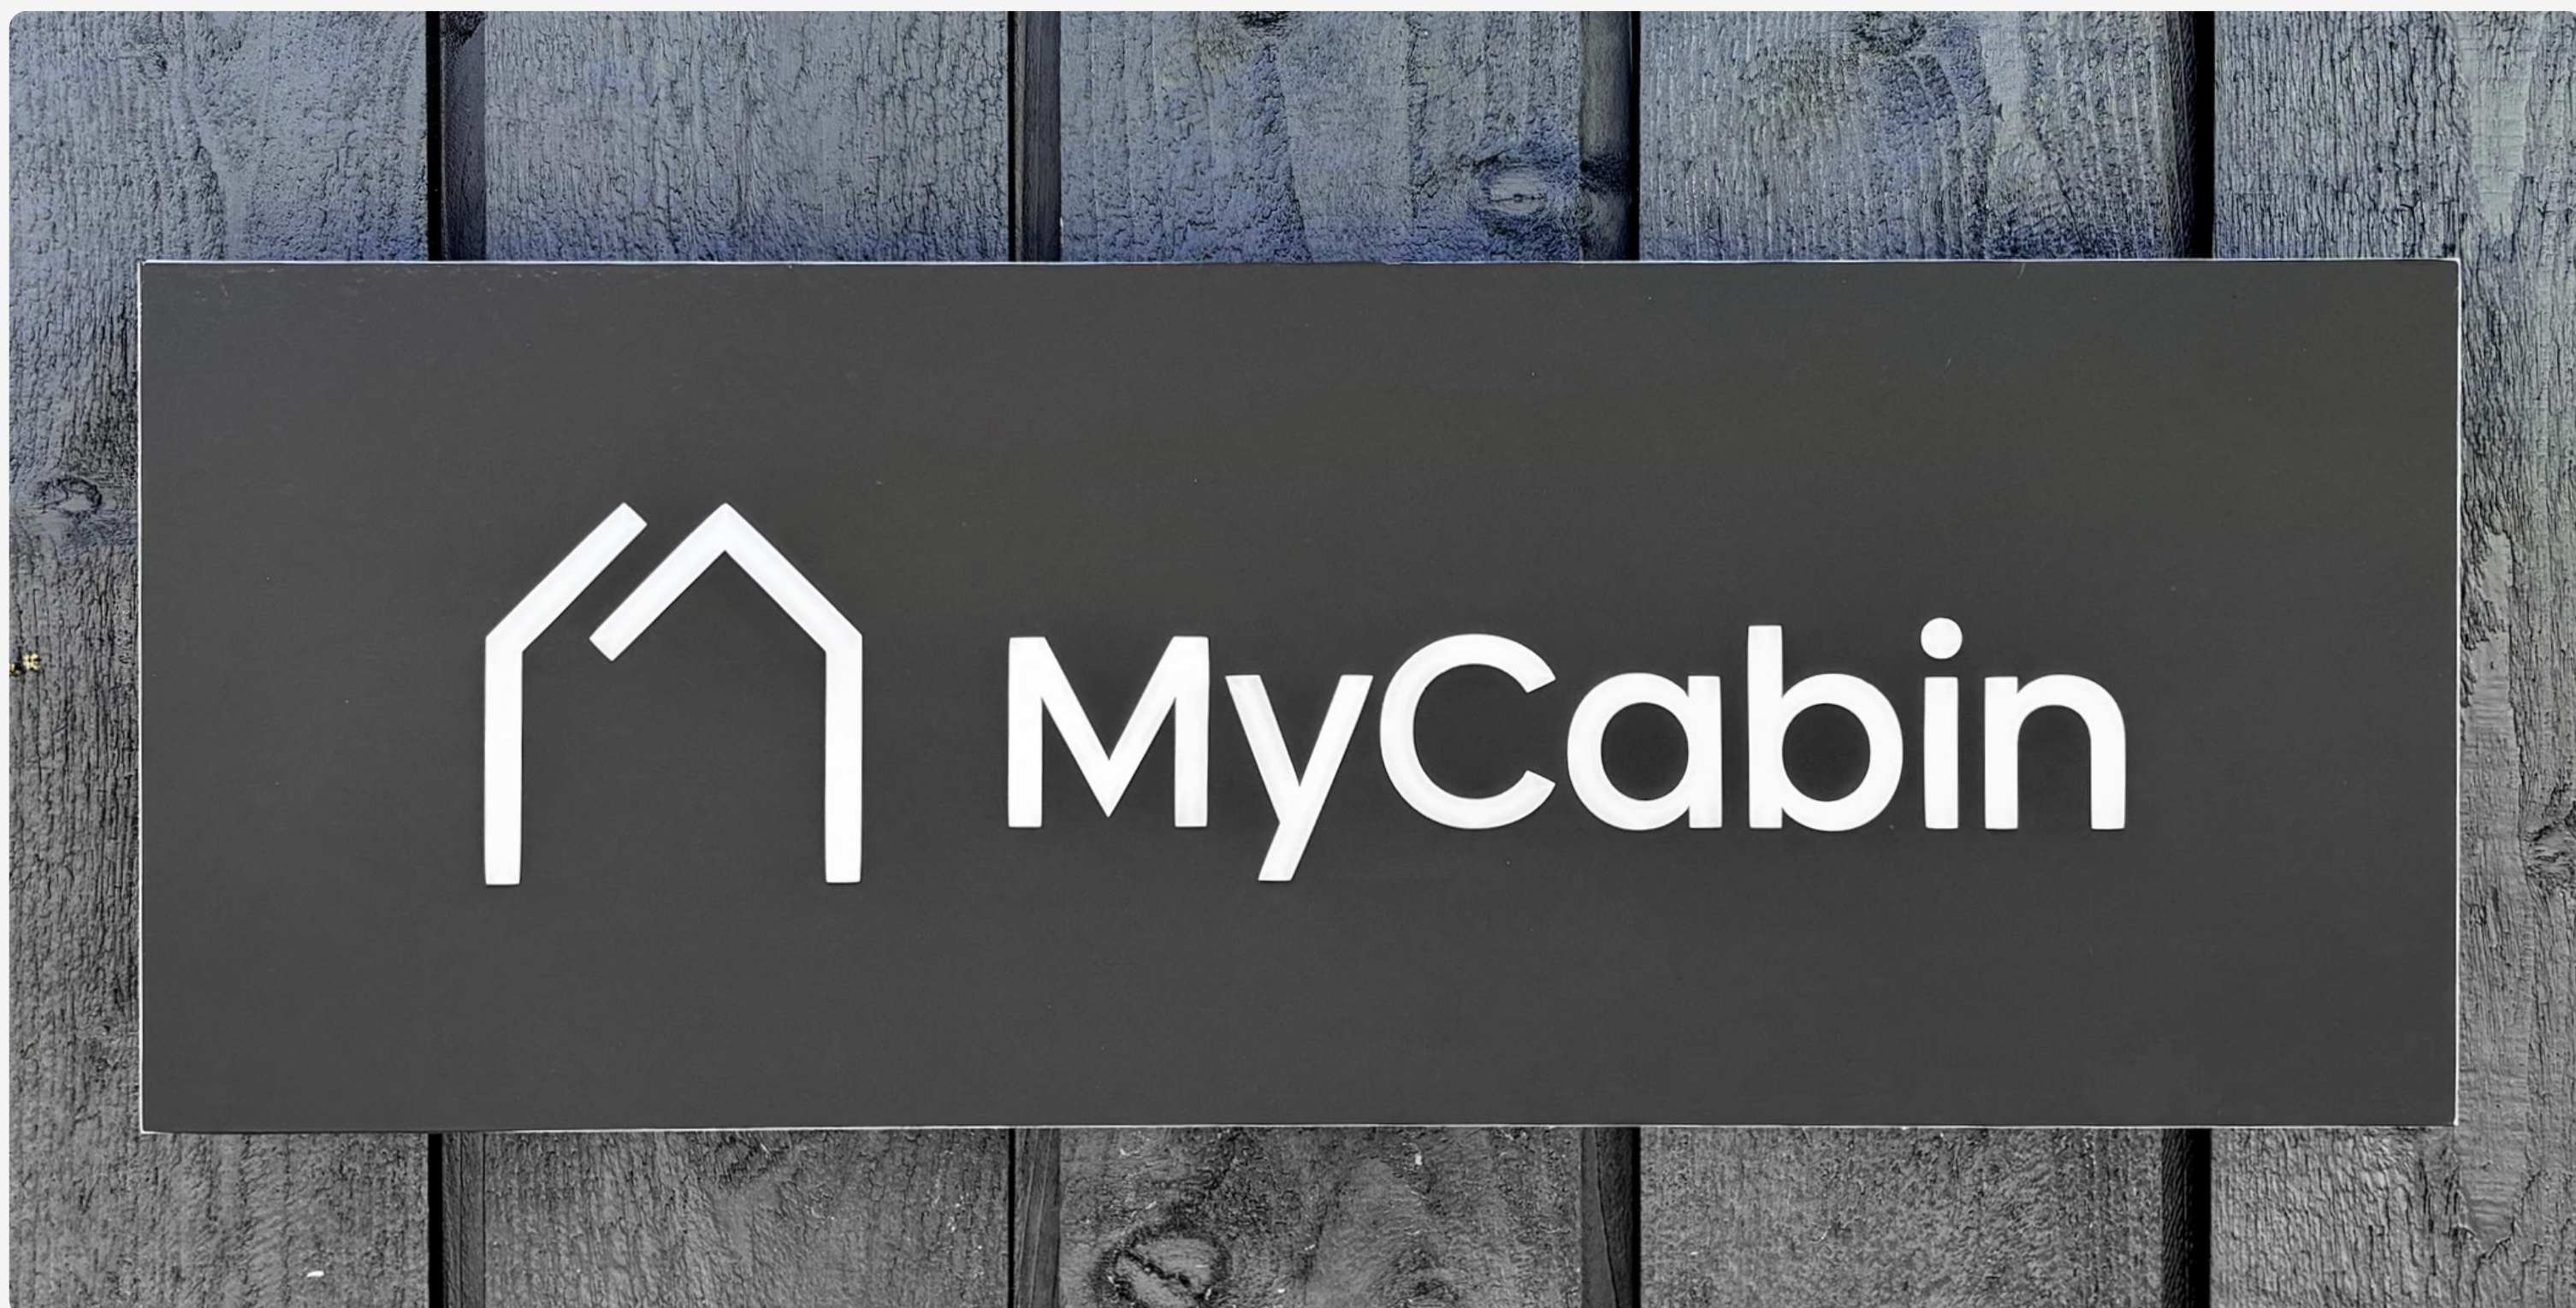

Pasirinkite savo naujo namo pavadinimą,
kuris bus įtrauktas į šviesos dėžutės dizainą!

(Užpildykite teksto lauką,
išsaugokite dokumentą ir
atsiųskite jį mums.)

Pavadinimas (Ne daugiau kaip 20 simbolių)

Apie šviesos dėžutę

Pasirinkite savo unikalų namo pavadinimą,
kuris bus atspausdintas ant šviesos dėžutės,
nemokamai!

Jei turite klausimų, susisiekite su mumis!



Evelina Radzevičė

Tel. nr.: +370 640 54066

El. paštas: evelina@mycabin.lt



Edgaras Kamarauskas

Tel. nr.: +370 67 463 747

El. paštas: edgaras@mycabin.lt

Skaitykite daugiau
mūsų svetainėje:

www.mycabin.lt