

Living 100

13.00 x 7.80 m (101.40 m²)
Užstatymo plotas

4 kambariai
Išlanavimas



→ [Techniniai duomenys ir įranga](#)



Plotis: 7.80 m



Ilgis: 13.00 m



Aukštis: 4.45 m




Bazinė komplektacija

Įtraukta:

- Namų sienų karkasas
- Stogas, langai ir lauko durys
- Pilna išorinė / vidinė apdaila su šiltinimu
- Grindų dangos kambariuose ir vonios kambariye
- Šilumos siurblys oras–vanduo su šiltomis grindimis ir integruotu 185 l vandens šildytuvu
- Sinchronizuota vėdinimo sistema su sienose montuojamais rekuperatoriais (4 vnt.) ir papildomu ištraukimo ventiliatoriumi vonios kambariui
- Kanalizacijos ir elektros instaliacijos išvadai

Kaina (su PVM)

€162 595

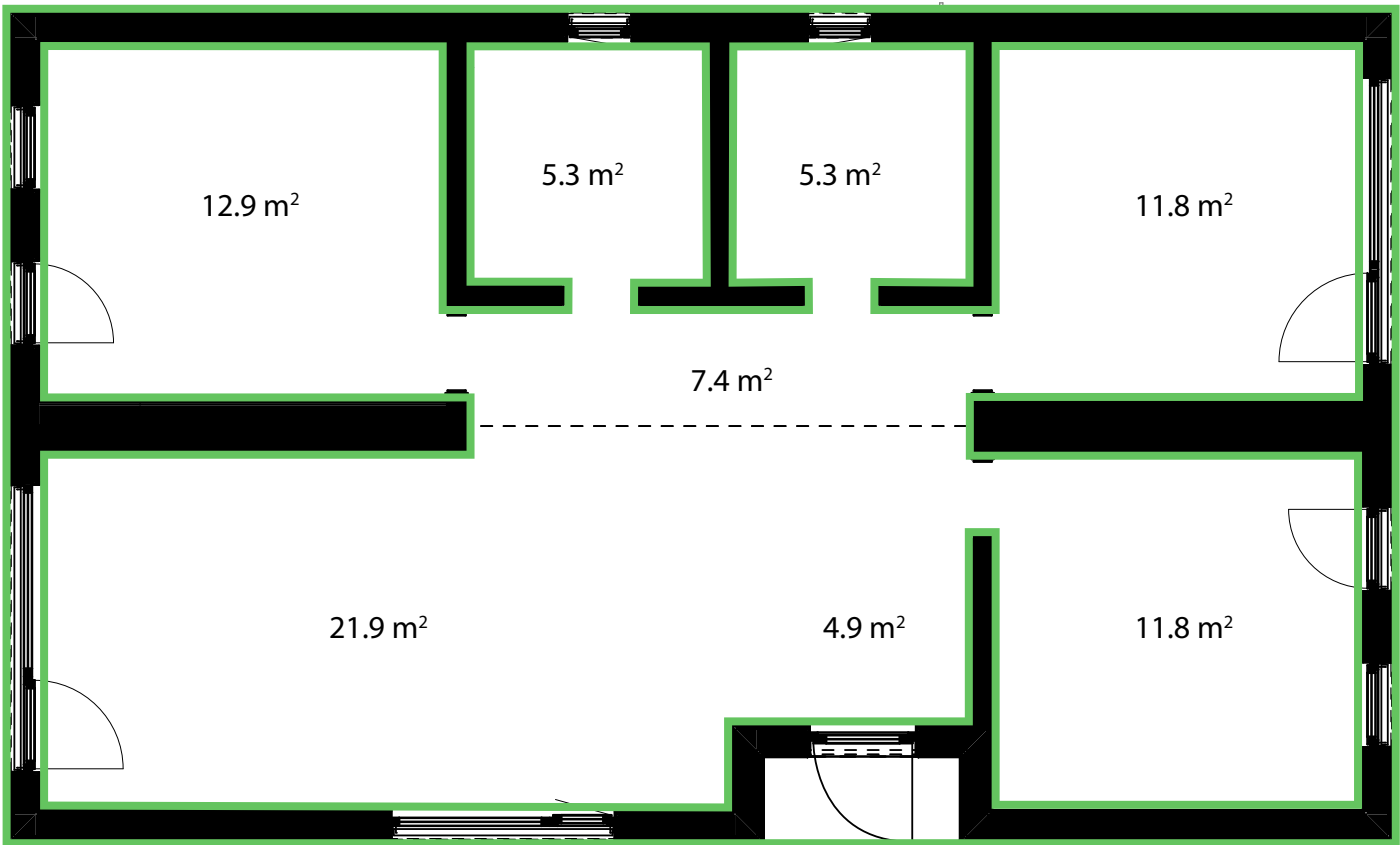


Standartinė komplektacija

Įtraukta:

- Visa, kas įtraukta į bazinę komplektaciją
- Pilna vonios kambario įranga – kriauklės su spintelėmis, tualetai, dušo kampas, vonia, apšvietimas
- Ažuolo vidaus durys – 5 vnt.

Kaina (su PVM)

€170 675

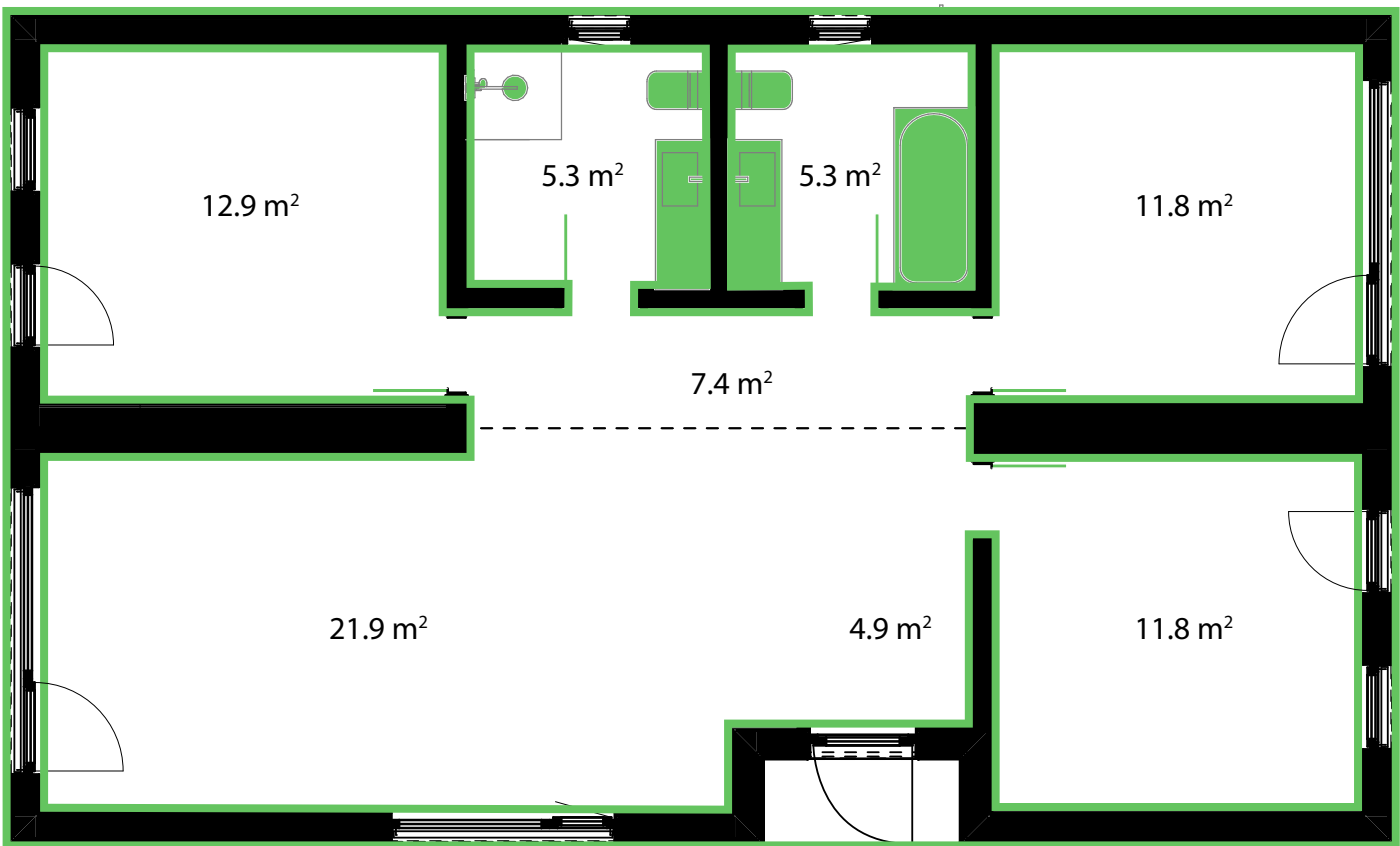


Pilna komplektacija

Įtraukta:

- Visa, kas įtraukta į standartinę komplektaciją
- Virtuvė su kriaukle ir maišytuvu, šaldytuvu, 4 žiedų indukcinė kaitlente, gartraukiu, orkaitė, indaplove ir LED šviestuvu spintelėje
- Spinta koridoriuje

Kaina (su PVM)

€184 775

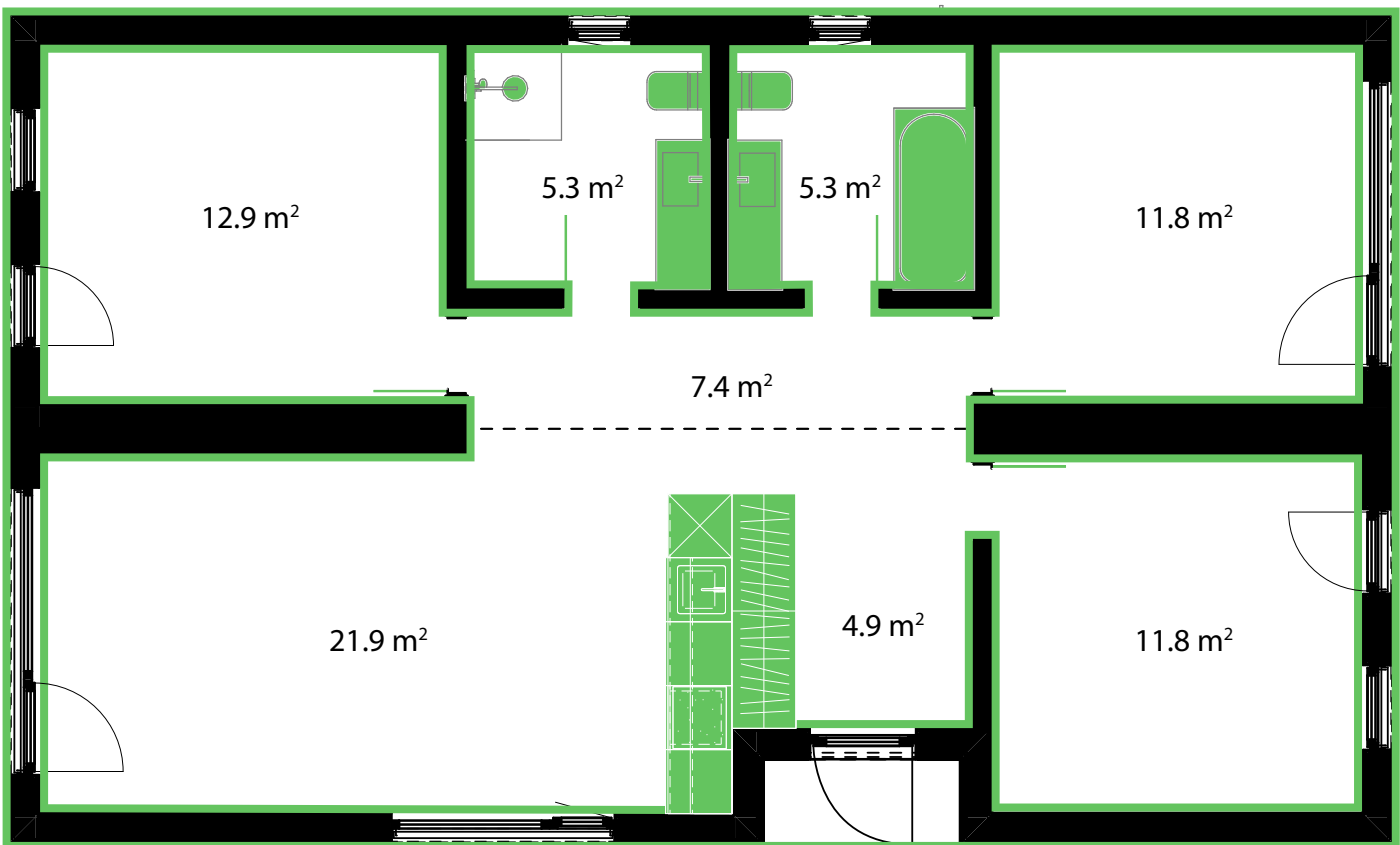

Spalvų pasirinkimai

① Išorės fasado spalvos



Antracitas

RAL 7016



Kaina (su PVM)

Įskaičiuota į kainą



Smėlinė

RAL 1015



Kaina (su PVM)

Įskaičiuota į kainą



Šviesiai pilka

RAL 7037



Kaina (su PVM)

Įskaičiuota į kainą



Žalia

RAL 6007



Kaina (su PVM)

Įskaičiuota į kainą



Juoda

RAL 9005



Kaina (su PVM)

Įskaičiuota į kainą



Ruda

Tikkurila 5077



Kaina (su PVM)

Įskaičiuota į kainą

Pakeitimai plane

2 Namo išdėstymas sklype

☐

Standarta novietojums

Kaina (su PVM)
Įskaičiuota į kainą

This diagram shows a floor plan of a house with a lake and trees to the left. The house has a central staircase and a bathroom. A dashed line indicates a path or boundary. The text 'Kaina (su PVM)' and 'Įskaičiuota į kainą' is present.

☐

Spoguļa novietojums

Kaina (su PVM)
Įskaičiuota į kainą

This diagram shows a floor plan of a house with a lake and trees to the right. The house has a central staircase and a bathroom. A dashed line indicates a path or boundary. The text 'Kaina (su PVM)' and 'Įskaičiuota į kainą' is present.


Pakeitimai plane

3 Langų keitimas




Langų dydžio pokyčiai

Standartiniai langų dydžiai

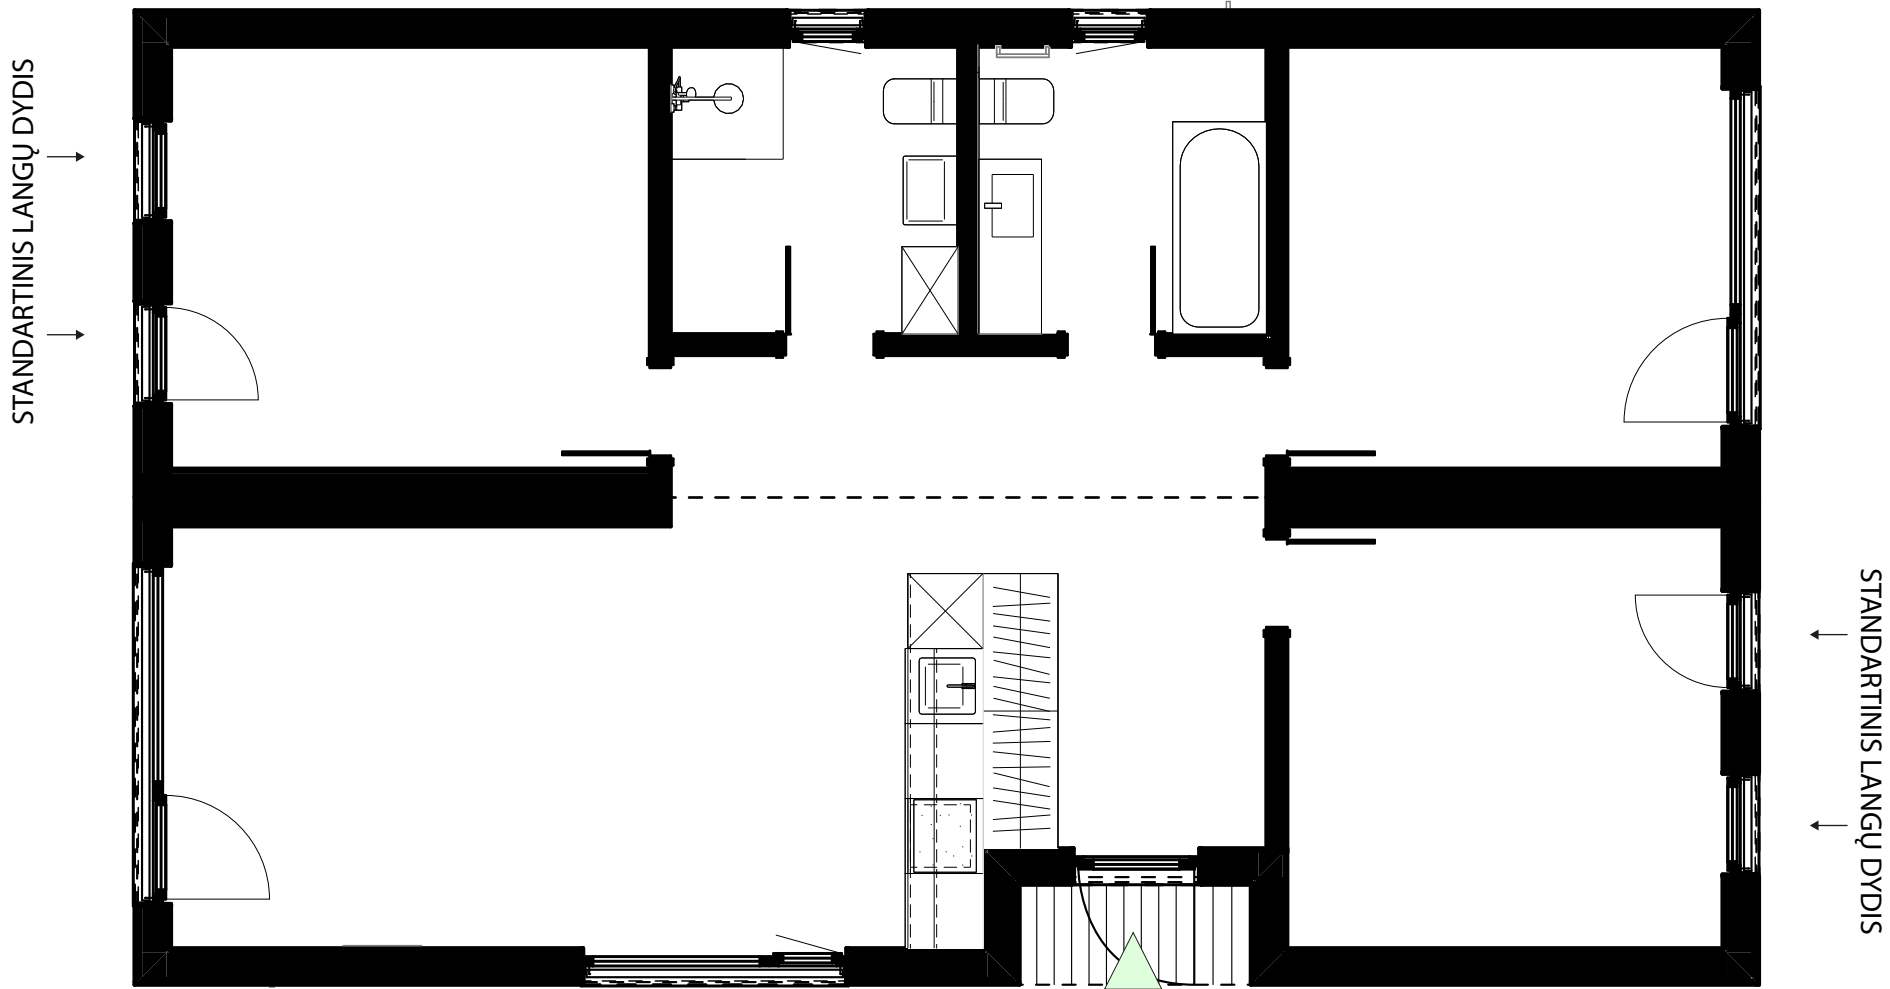

Langų dydžių keitimas

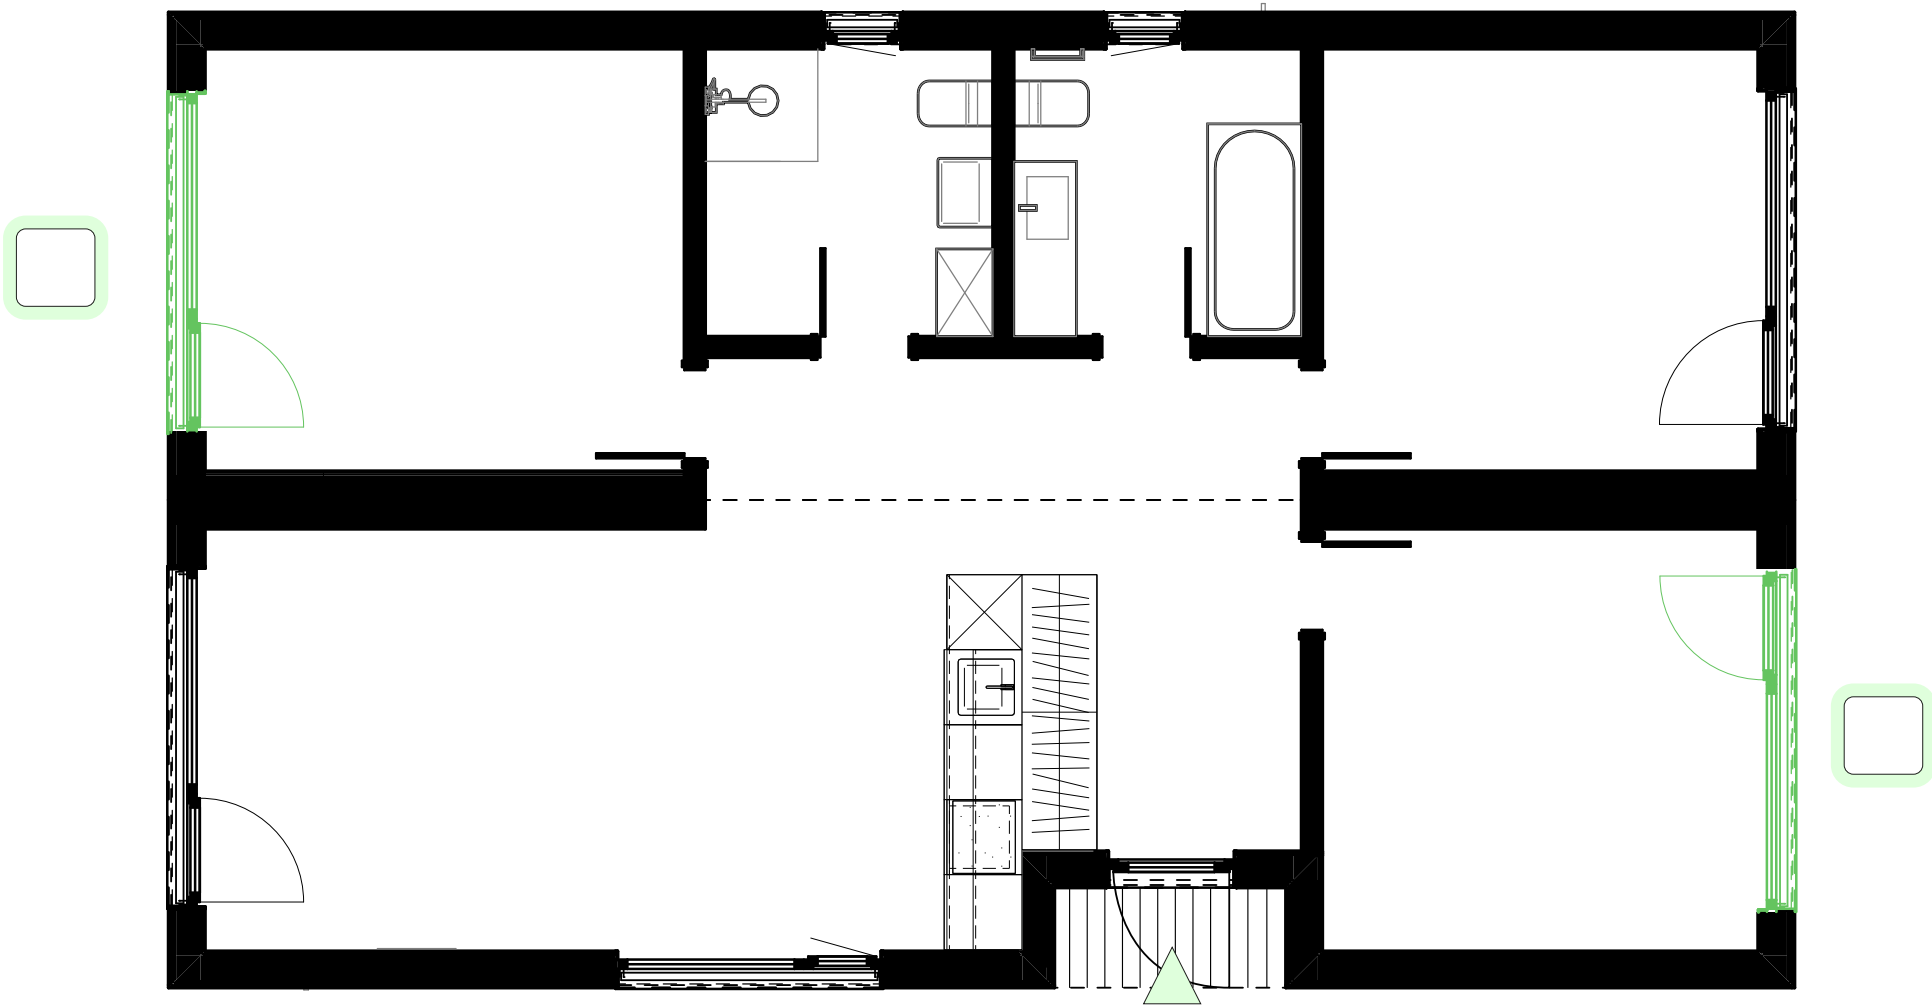

Kaina už langą (su PVM):

+1000 €

Grindų dangos pasirinkimai

4 Gyvenamųjų zonų laminatas

☐

Natūralus ąžuolas

MAMMUT, 33 klasė
12 mm



Kaina (su PVM)

Įskaičiuota į kainą

☐

Šviesus ąžuolas

MAMMUT, 33 klasė
12 mm



Kaina (su PVM)

Įskaičiuota į kainą

☐

Tamsus ąžuolas

MAMMUT, 33 klasė
12 mm



Kaina (su PVM)

Įskaičiuota į kainą

5 Vonios plytelės

☐

Šviesiai pilka

Plytelės
60x60 cm



Kaina (su PVM)

Įskaičiuota į kainą

☐

Pilka

Plytelės
60x60 cm




Kaina (su PVM)

Įskaičiuota į kainą

☐

Tamsiai pilka

Plytelės
60x60 cm

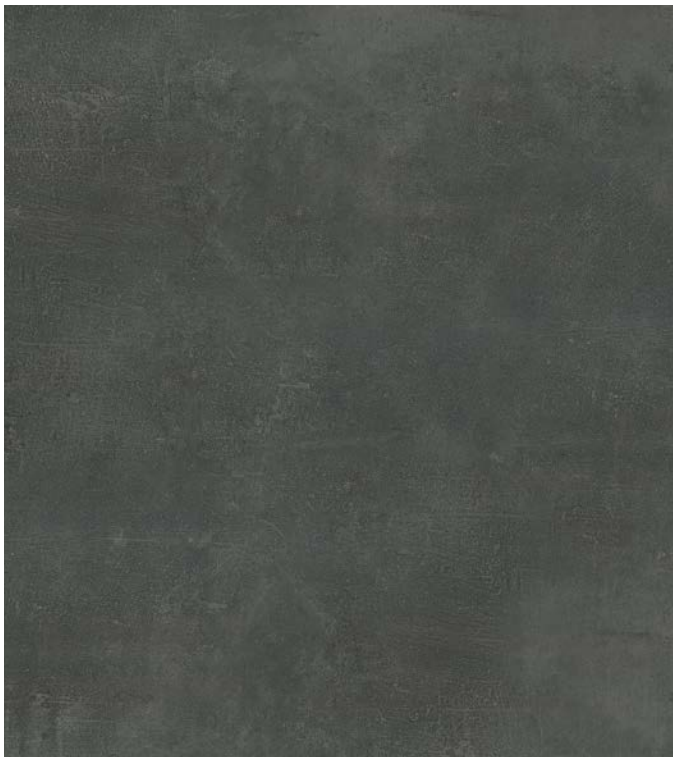

Kaina (su PVM)

Įskaičiuota į kainą

Pilnos komplektacijos pasirinkimai

6 Virtuvės spalvų atspalviai

Vaizdinės vizualizacijos iliustracinė reikšmė

☐


Šviesi versija

Baltos spintelių fasadai
su mediniu virtuvės stalviršiu

Kaina (su PVM)

Išskaičiuota į kainą

Fasadai:

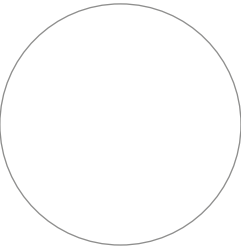

Paviršius:

☐


Pilka versija

Pilki spintelių fasadai
su baltu virtuvės stalviršiu


Kaina (su PVM)

+500 €

Fasadai:

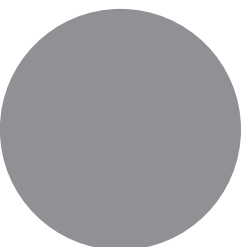

Paviršius:

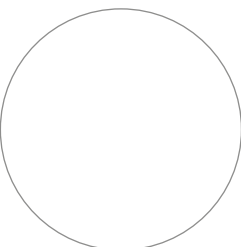☐

Medinė versija

Medinių spintelių fasadai
su šiltai pilku virtuvės stalviršiu


Kaina (su PVM)

+500 €

Fasadai:



Paviršius:

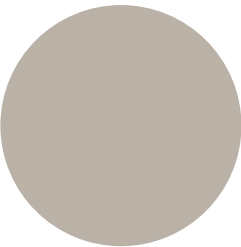

Papildoma įranga

7 Stogo langai

Siūlo MyCabin oficialus bendradarbiavimo partneris **VELUX®**

☐

Standartinis langas su rankiniu valdymu

Rankinio valdymo VELUX Standard stogo langas, pagalbinės medžiagos ir montavimas – įskaičiuota į kainą

Dydis: 78x98cm

Specifikacija:
Šilumos izoliacija: 1,1
Saulės energijos pralaidumas: 0,50
Triukšmo slopinimas dB: 32
Stiklo laminavimas: Nėra
UV spindulių apsauga: Nėra



Kaina (su PVM)

+2000 €

Kiekis (max. 3 vnt.)

☐

Standartinis langas su saulės energijos valdymu

VELUX Standard stogo langas su saulės energijos valdymu, pagalbinės medžiagos ir montavimas – įskaičiuota į kainą

Dydis: 78x98cm

Specifikacija:
Saulės variklis
Šilumos izoliacija: 1,1
Saulės energijos pralaidumas: 0,50
Triukšmo slopinimas dB: 32
Stiklo laminavimas: Nėra
UV spindulių apsauga: Nėra



Kaina (su PVM)

+2500 €

Kiekis (max. 3 vnt.)

☐

Premium langas su rankiniu valdymu

Rankinio valdymo VELUX Premium stogo langas, pagalbinės medžiagos ir montavimas – įskaičiuota į kainą

Dydis: 78x98cm

Specifikacija:
Šilumos izoliacija:1,1
Saulės energijos pralaidumas: 0,49
Triukšmo slopinimas dB: 35
Stiklo laminavimas: Yra
UV spindulių apsauga: Yra



Kaina (su PVM)

+2500 €

Kiekis (max. 3 vnt.)

☐

Premium langas su saulės energijos valdymu

VELUX Premium stogo langas su saulės energijos valdymu, pagalbinės medžiagos ir montavimas – įskaičiuota į kainą

Dydis: 78x98cm

Specifikacija:
Saulės variklis
Šilumos izoliacija: 1,1
Saulės energijos pralaidumas: 0,49
Triukšmo slopinimas dB: 35
Stiklo laminavimas: Yra
UV spindulių apsauga: Yra



Kaina (su PVM)

+3000 €


Kiekis (max. 3 vnt.)

8 Stogo langų išdėstymas

Pasirink išdėstymą!

Pažymėk MyCabin plane siūlomas montavimo vietas stogo langams

Stogo langų žymės turi atitikti aukščiau pasirinktą stogo langų kiekį!

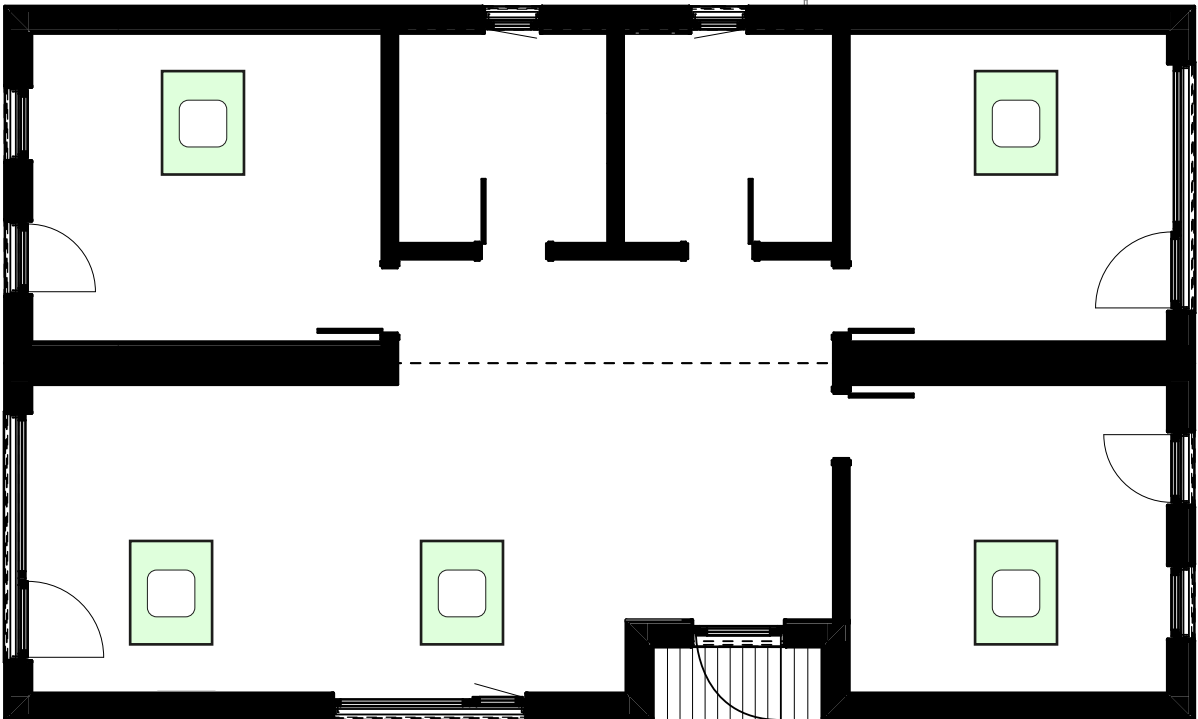


Papildoma įranga

9 Elektriniai rankšluosčių džiovintuvai su montavimu

☐

Juodas

Kaina (su PVM)
+280 €

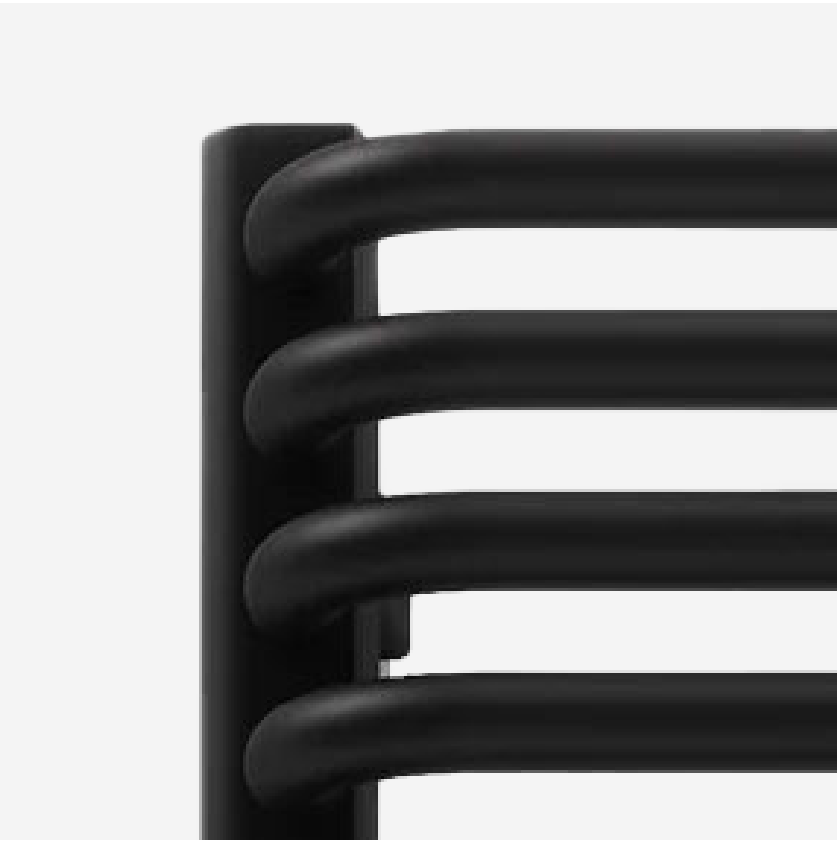☐

Baltas

Kaina (su PVM)
+280 €



Papildaprīkojums

10

Insektu tīkls logiem

☐

Neatidaromas (Nr. 1)

☐

Neatidaromas (Nr. 2)

Kaina uz vienetq (su PVM)

+200 €

☐


Atidaromas (Nr. 1)

☐

Atidaromas (Nr. 2)

Kaina uz vienetq (su PVM)

+380 €

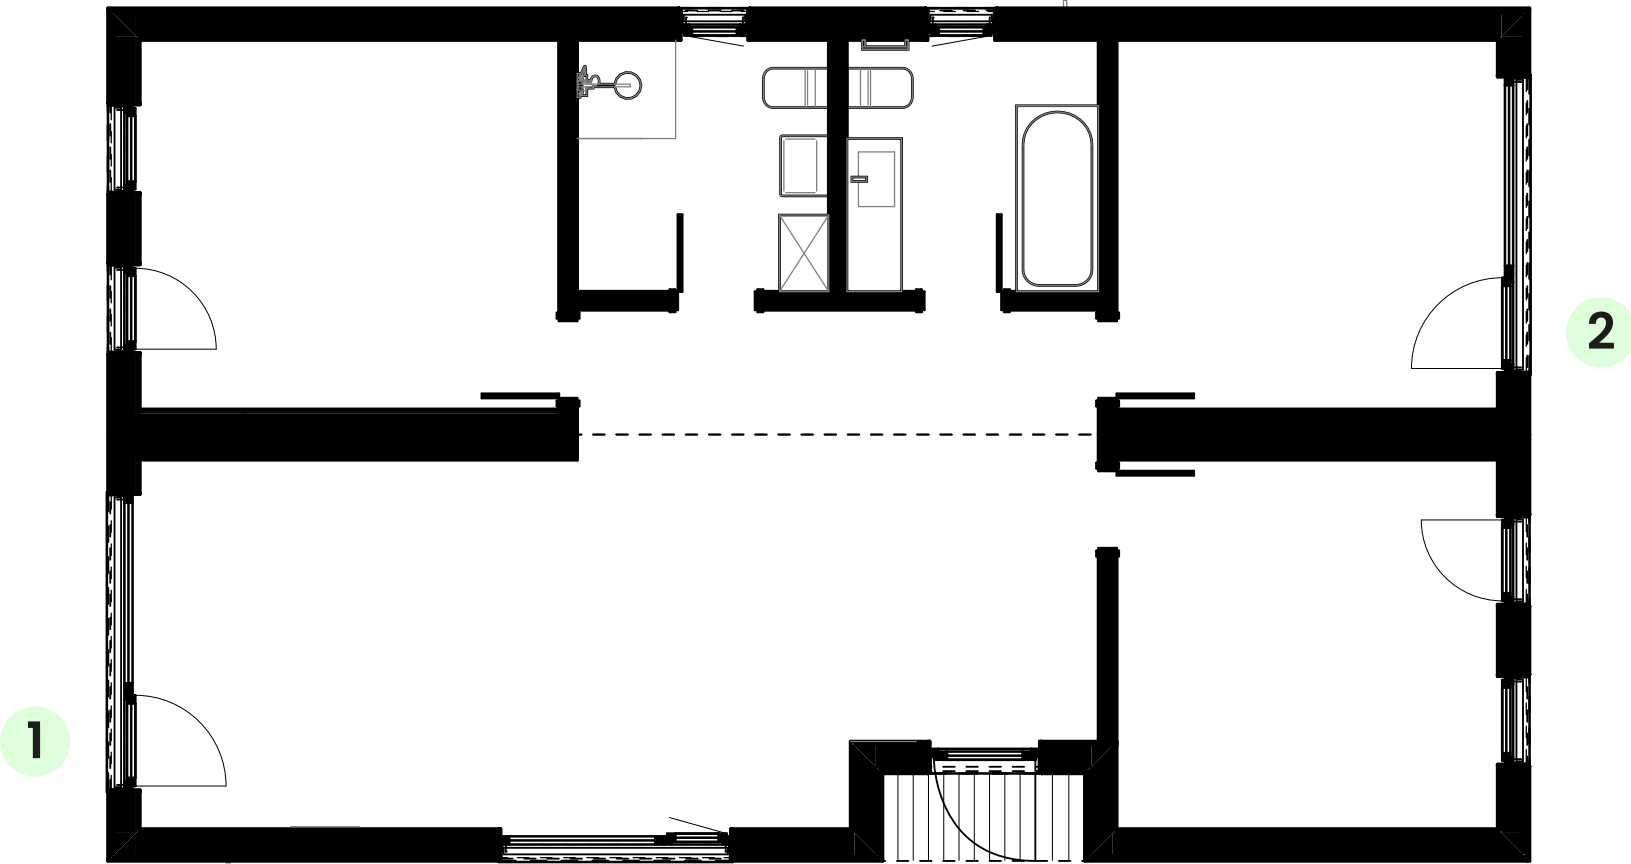

☐

Neatidaromas (Nr. 3)

☐

Neatidaromas (Nr. 4)

Kaina uz vienetq (su PVM)

+200 €

☐


Atidaromas (Nr. 3)

☐

Atidaromas (Nr. 4)

Kaina uz vienetq (su PVM)

+380 €

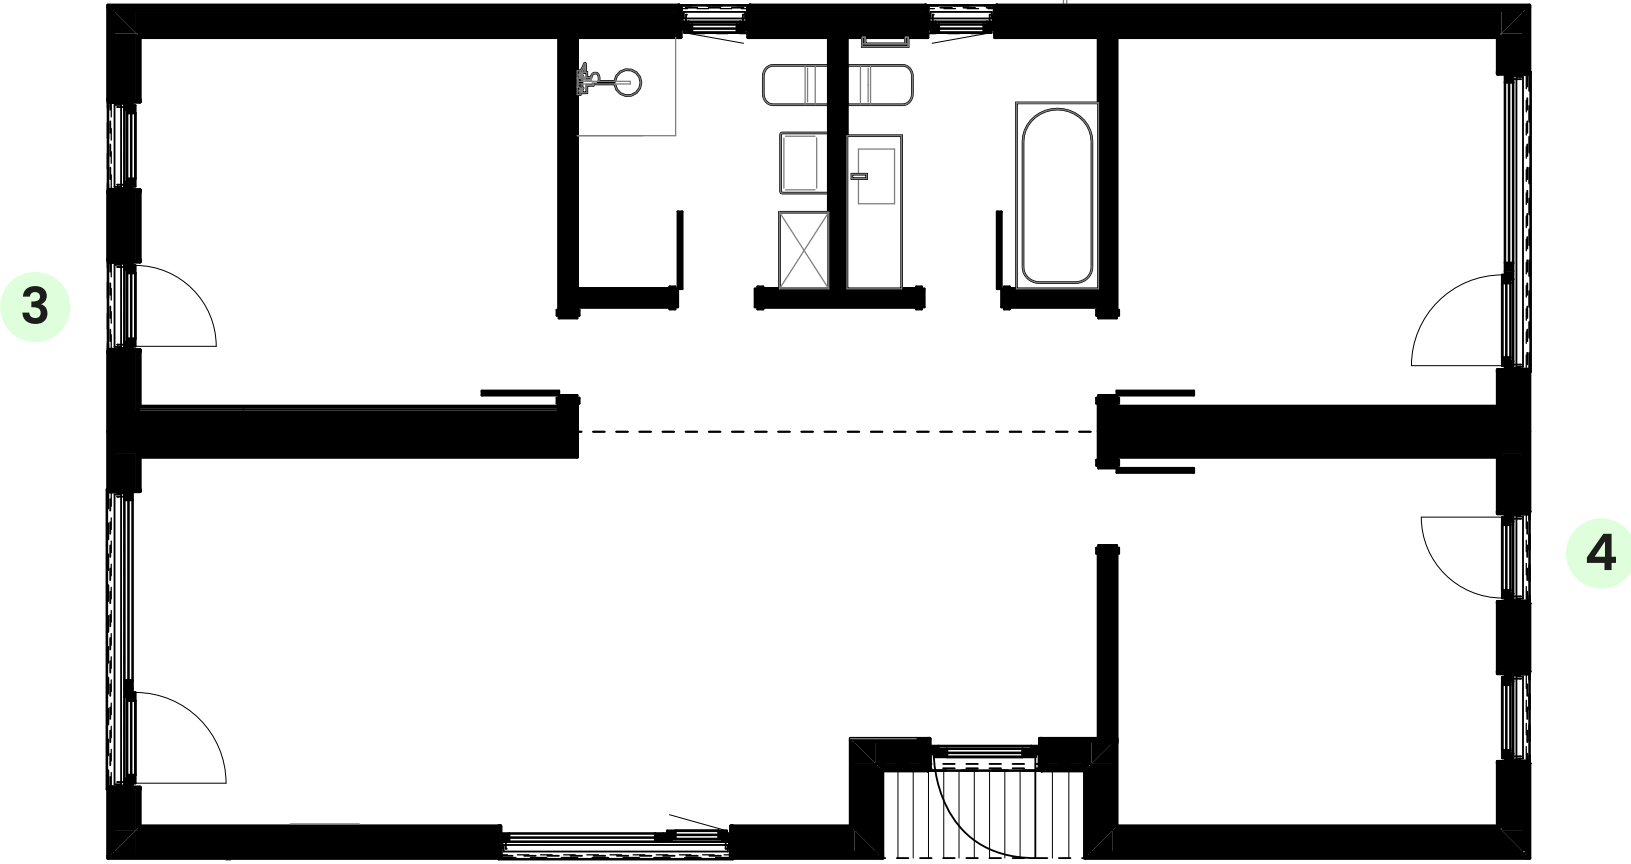

☐

Neatidaromas (Nr. 5)

☐

Neatidaromas (Nr. 6)

Kaina uz vienetq (su PVM)

+130 €

☐


Atidaromas (Nr. 5)

☐

Atidaromas (Nr. 6)

Kaina uz vienetq (su PVM)

+360 €

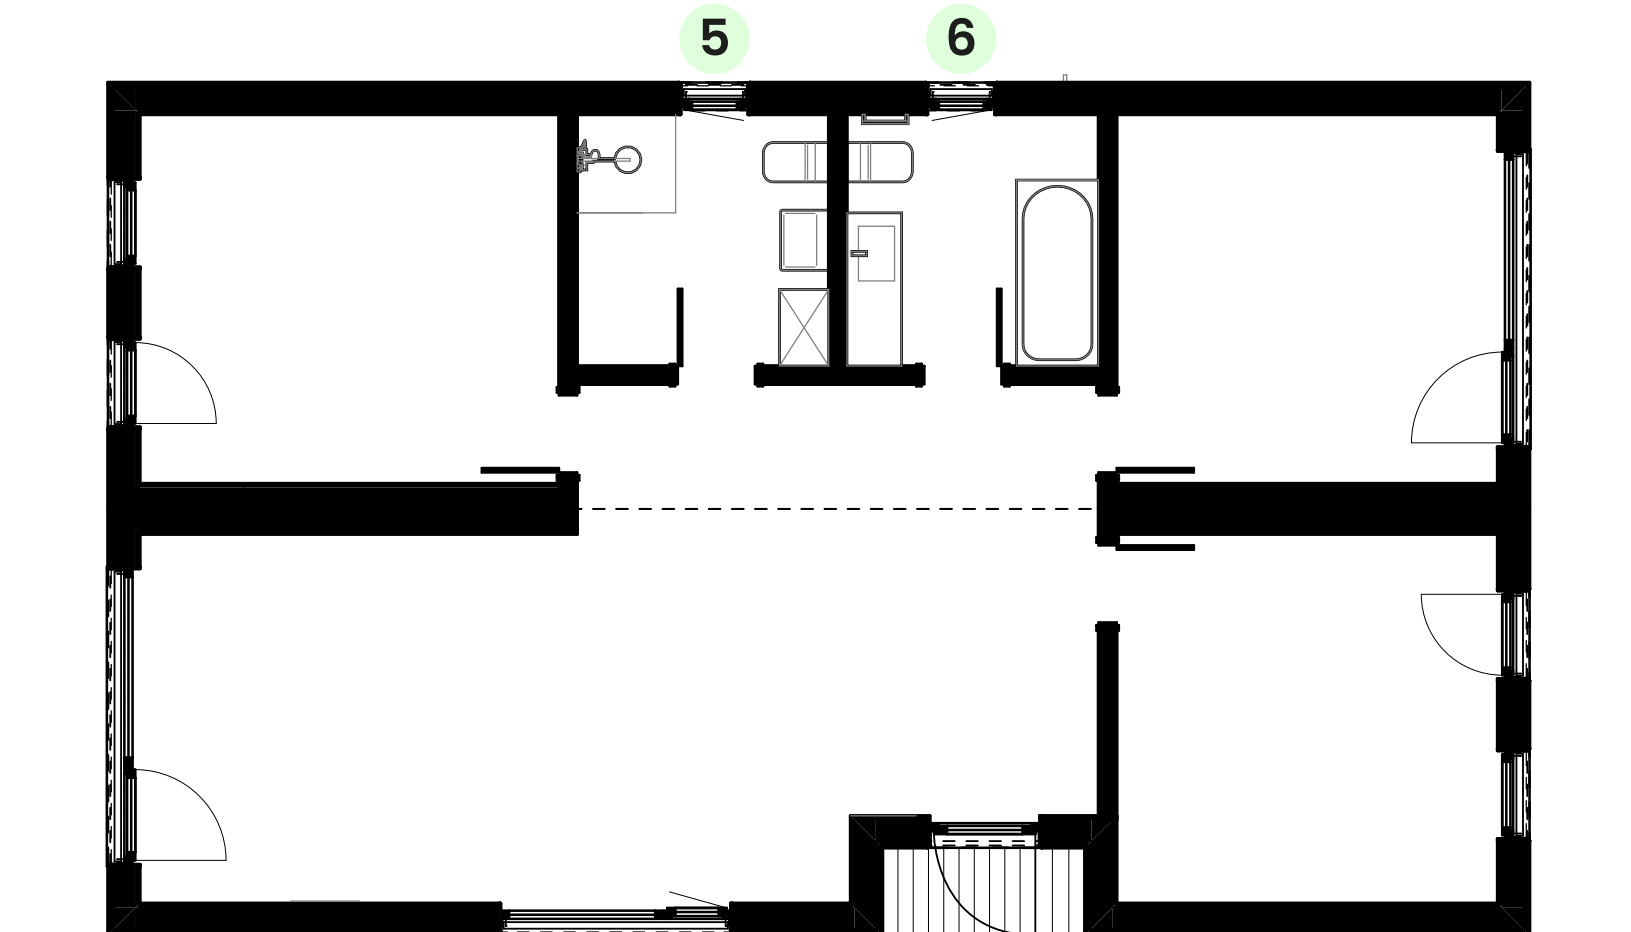

Papildoma įranga


11 Terasos



Terasa su laipteliais

Dydis: 37,2 m²

Į komplektą įeina:
Pamatai, terasos karkasas,
terasa, uždengianti šoninę kraštinę
su viena lenta, montavimas

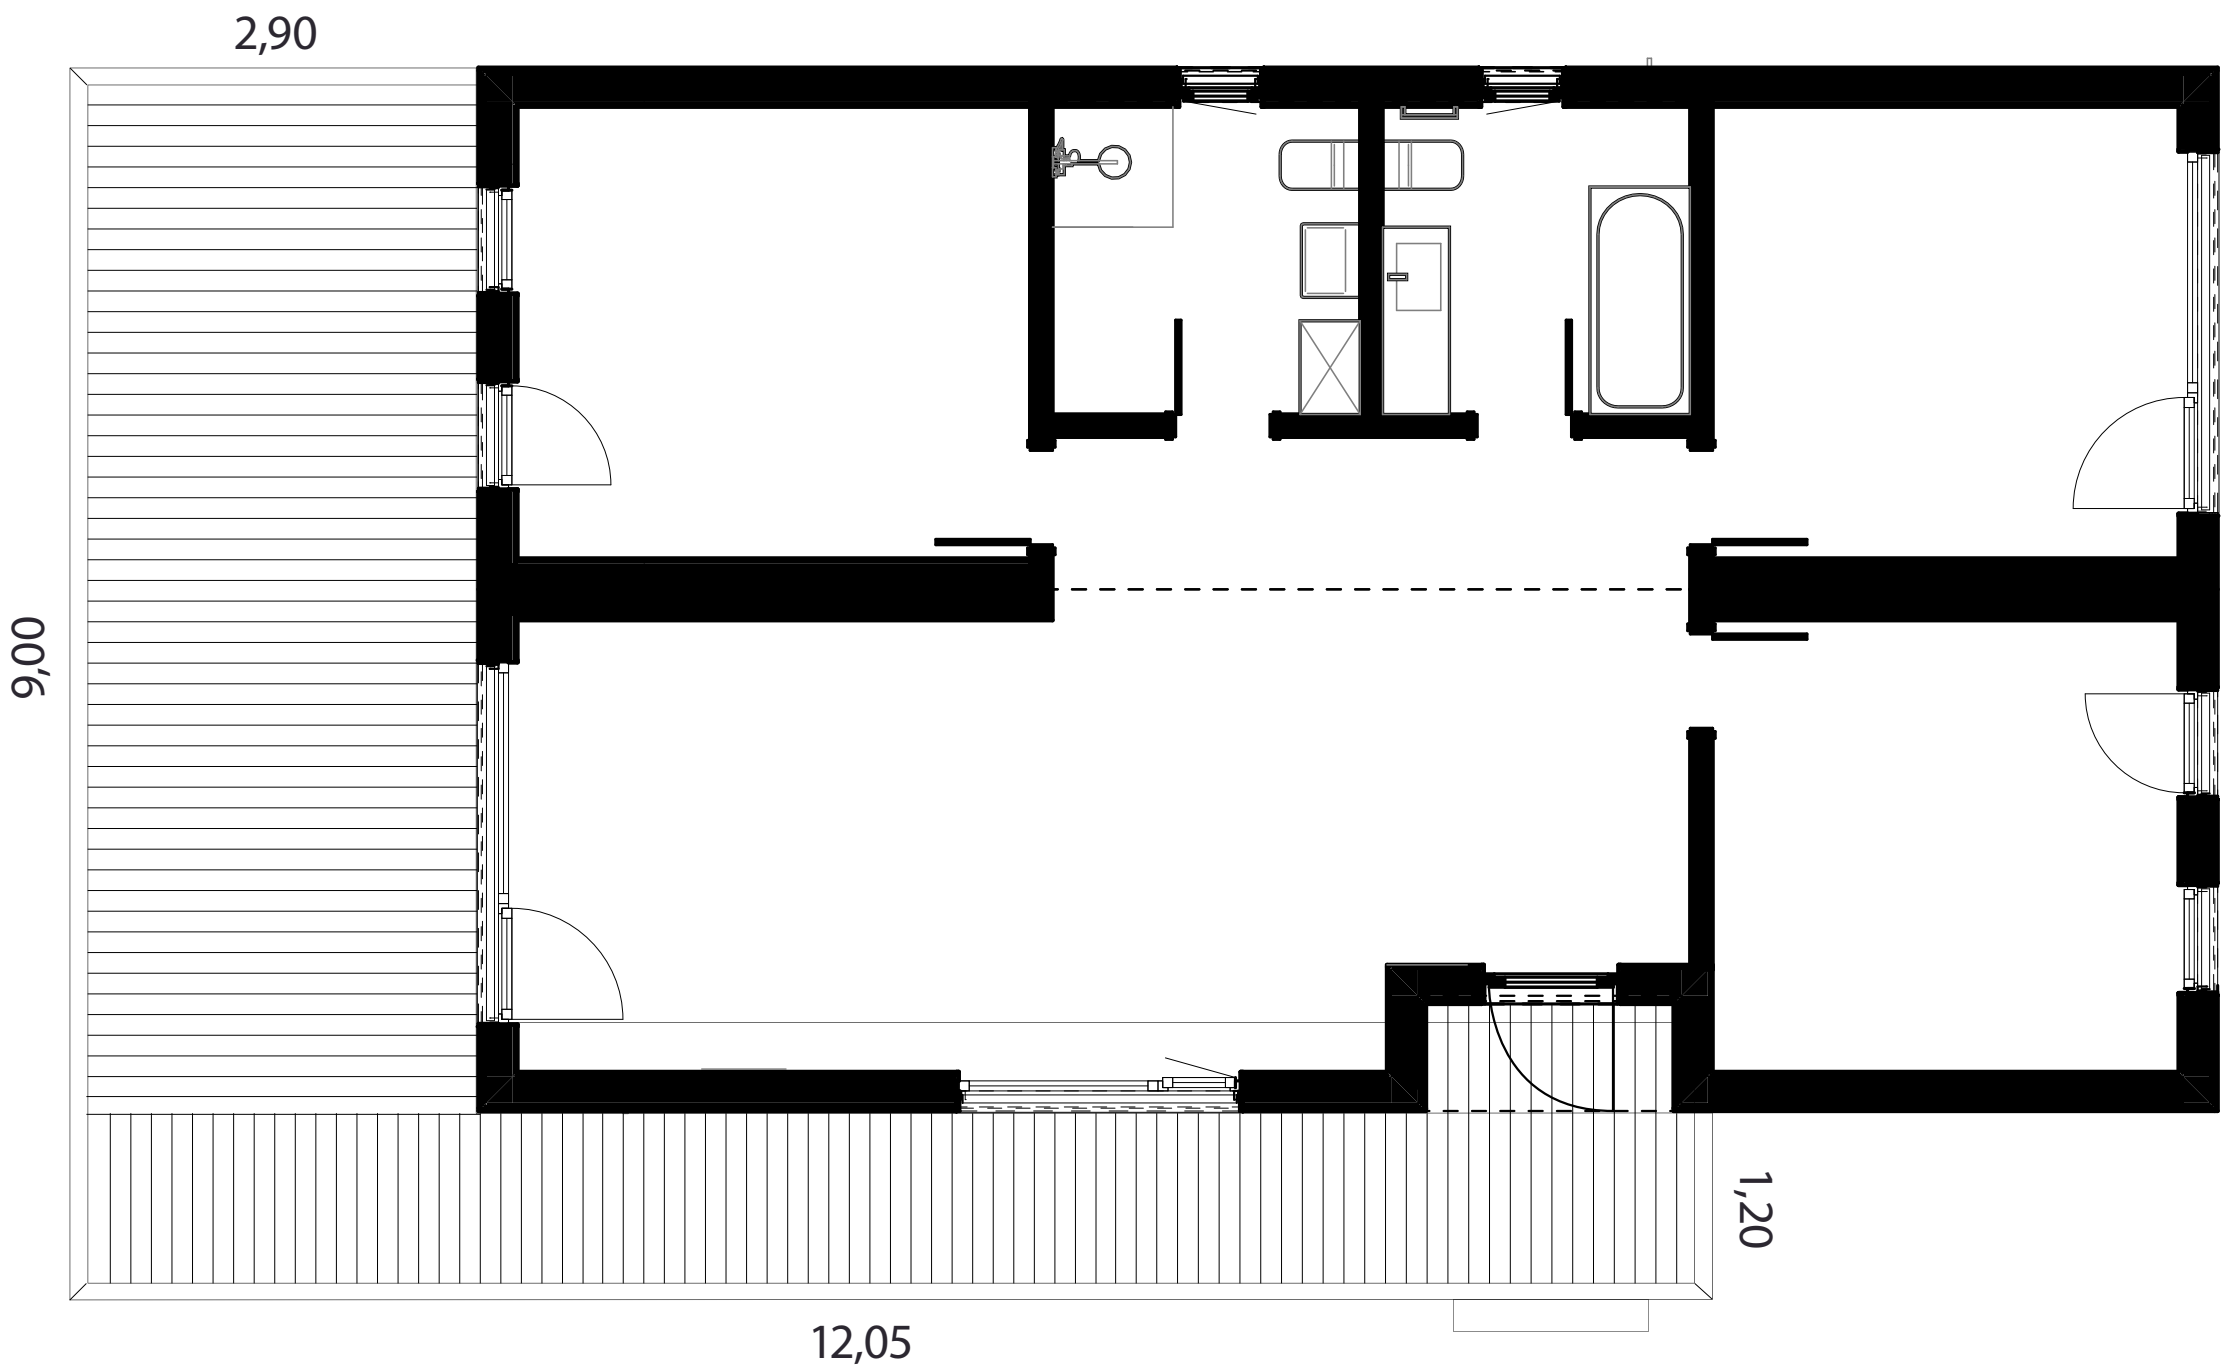

Kaina (su PVM)

+5580 €

Papildoma įranga

12 Namų interjero apdailos pakeitimai




Gipso kartono sienų apdaila

Gipso kartono apdaila ant visų namo sienų
(dažyta balta spalva NCS-S-0500N)

Kaina (su PVM)

+7000 €

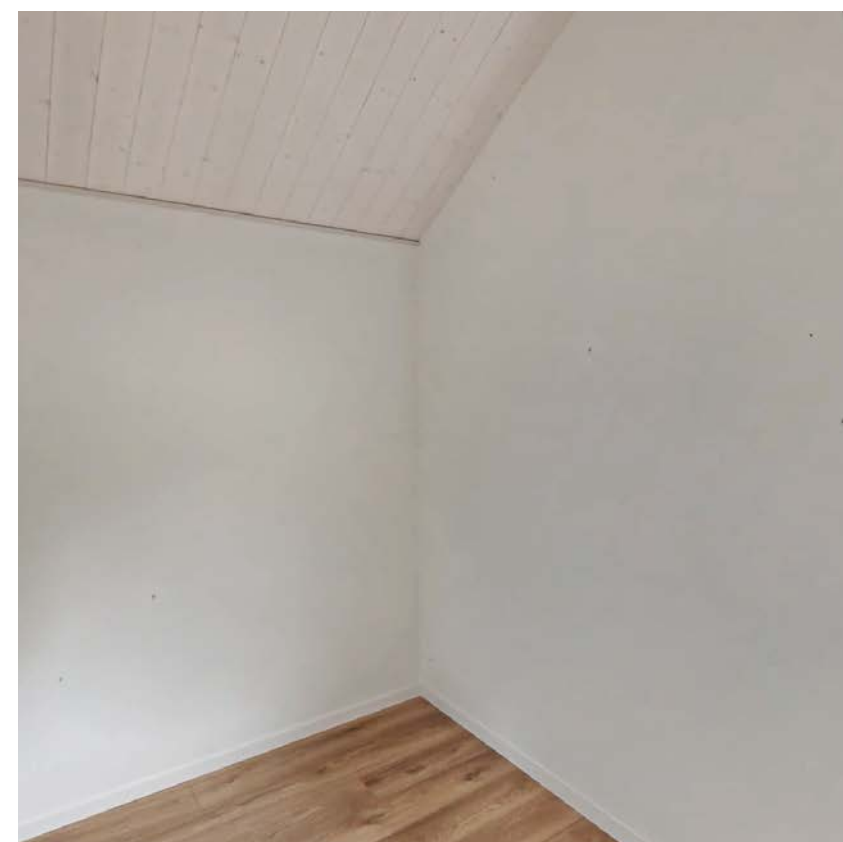

13 Pamatų apdaila



Pamatų apdaila

Pamatų apdaila su cemento plokšte
(šviesiai pilka) + montavimas

Maksimalus apdailos aukštis:
40 cm

Kaina (su PVM)

+1200 €



14 Namų prijungimo darbai



Namų komunikacijų jungimas

1) Namų prijungimas prie kliento
elektros įvado

2) Namų prijungimas prie kliento
vandens įvado

- Vandens adata
- Giluminis gręžinys
- Savivaldybės vandentiekis


3) Namų prijungimas prie kliento
nuotekų įrenginio

- Nuotekų kaupimo talpa
- Biologinis valymo įrenginys
- Septikas su infiltracijos lauku
- Miesto jungtis

Kaina (su PVM)

500 €

(Namų ūkio ryšio jungtys turi būti įrengtos
pagal namo išdėstymo planą)

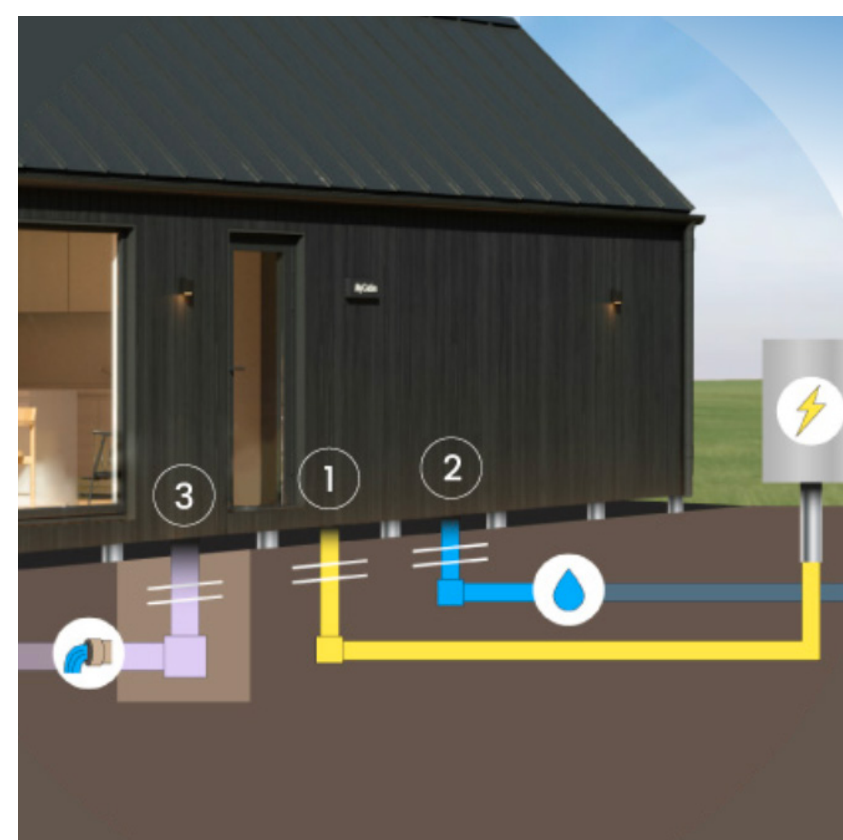

Kiti projekto pakeitimai


15 Elektros planai



Elektrības plānojuma izmaiņas

Bet kokio tipo elektros išdėstymo pakeitimai, lizdų/jungiklių perkėlimas, išvadai vaizdo stebėjimo kameroms ir kt.

Kaina (su PVM)
nuo 1000 € (+ papildomų medžiagų kaina)

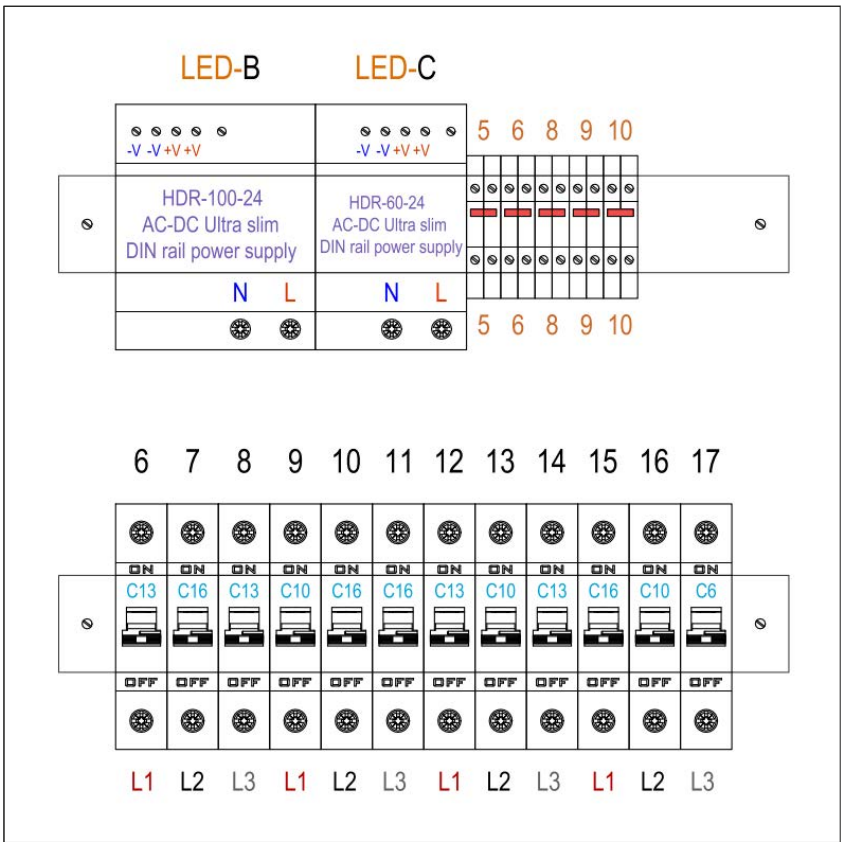

16 Nestandartinių langų pakeitimai



Nestandartiniai langai ir durys

Bet kokio tipo nestandartiniai langų/durų pakeitimai išdėstyme, langų dydžių ir tipų pakeitimai.

Kaina (su PVM)
nuo 5000 €




17 Nestandartinių planų pakeitimai



Nestandartinis planas


Bet kokio tipo nestandartiniai plano pakeitimai, kurie skiriasi nuo anksčiau apibrėžtų nemokamų ar mokamų MyCabin standartinių pasirinkimų.

Kaina (su PVM)
nuo 7000 €

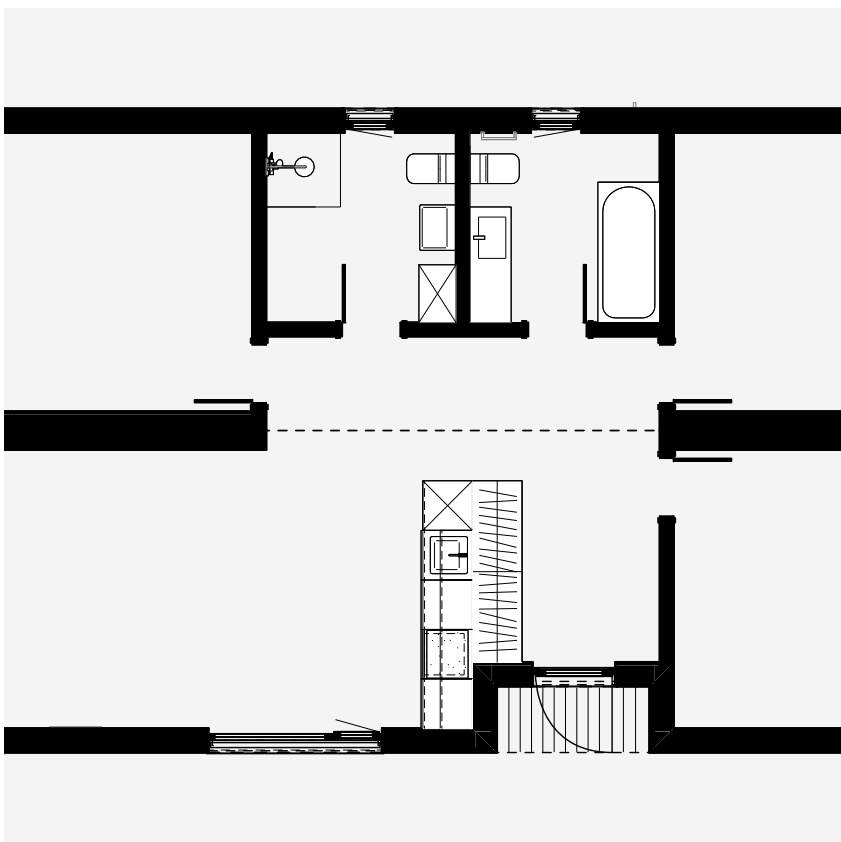

Pasirinkimai atlikti. Jūsų namas arčiau nei bet kada!

 Gaukite iš mūsų dovanų šviesos dėžutę!

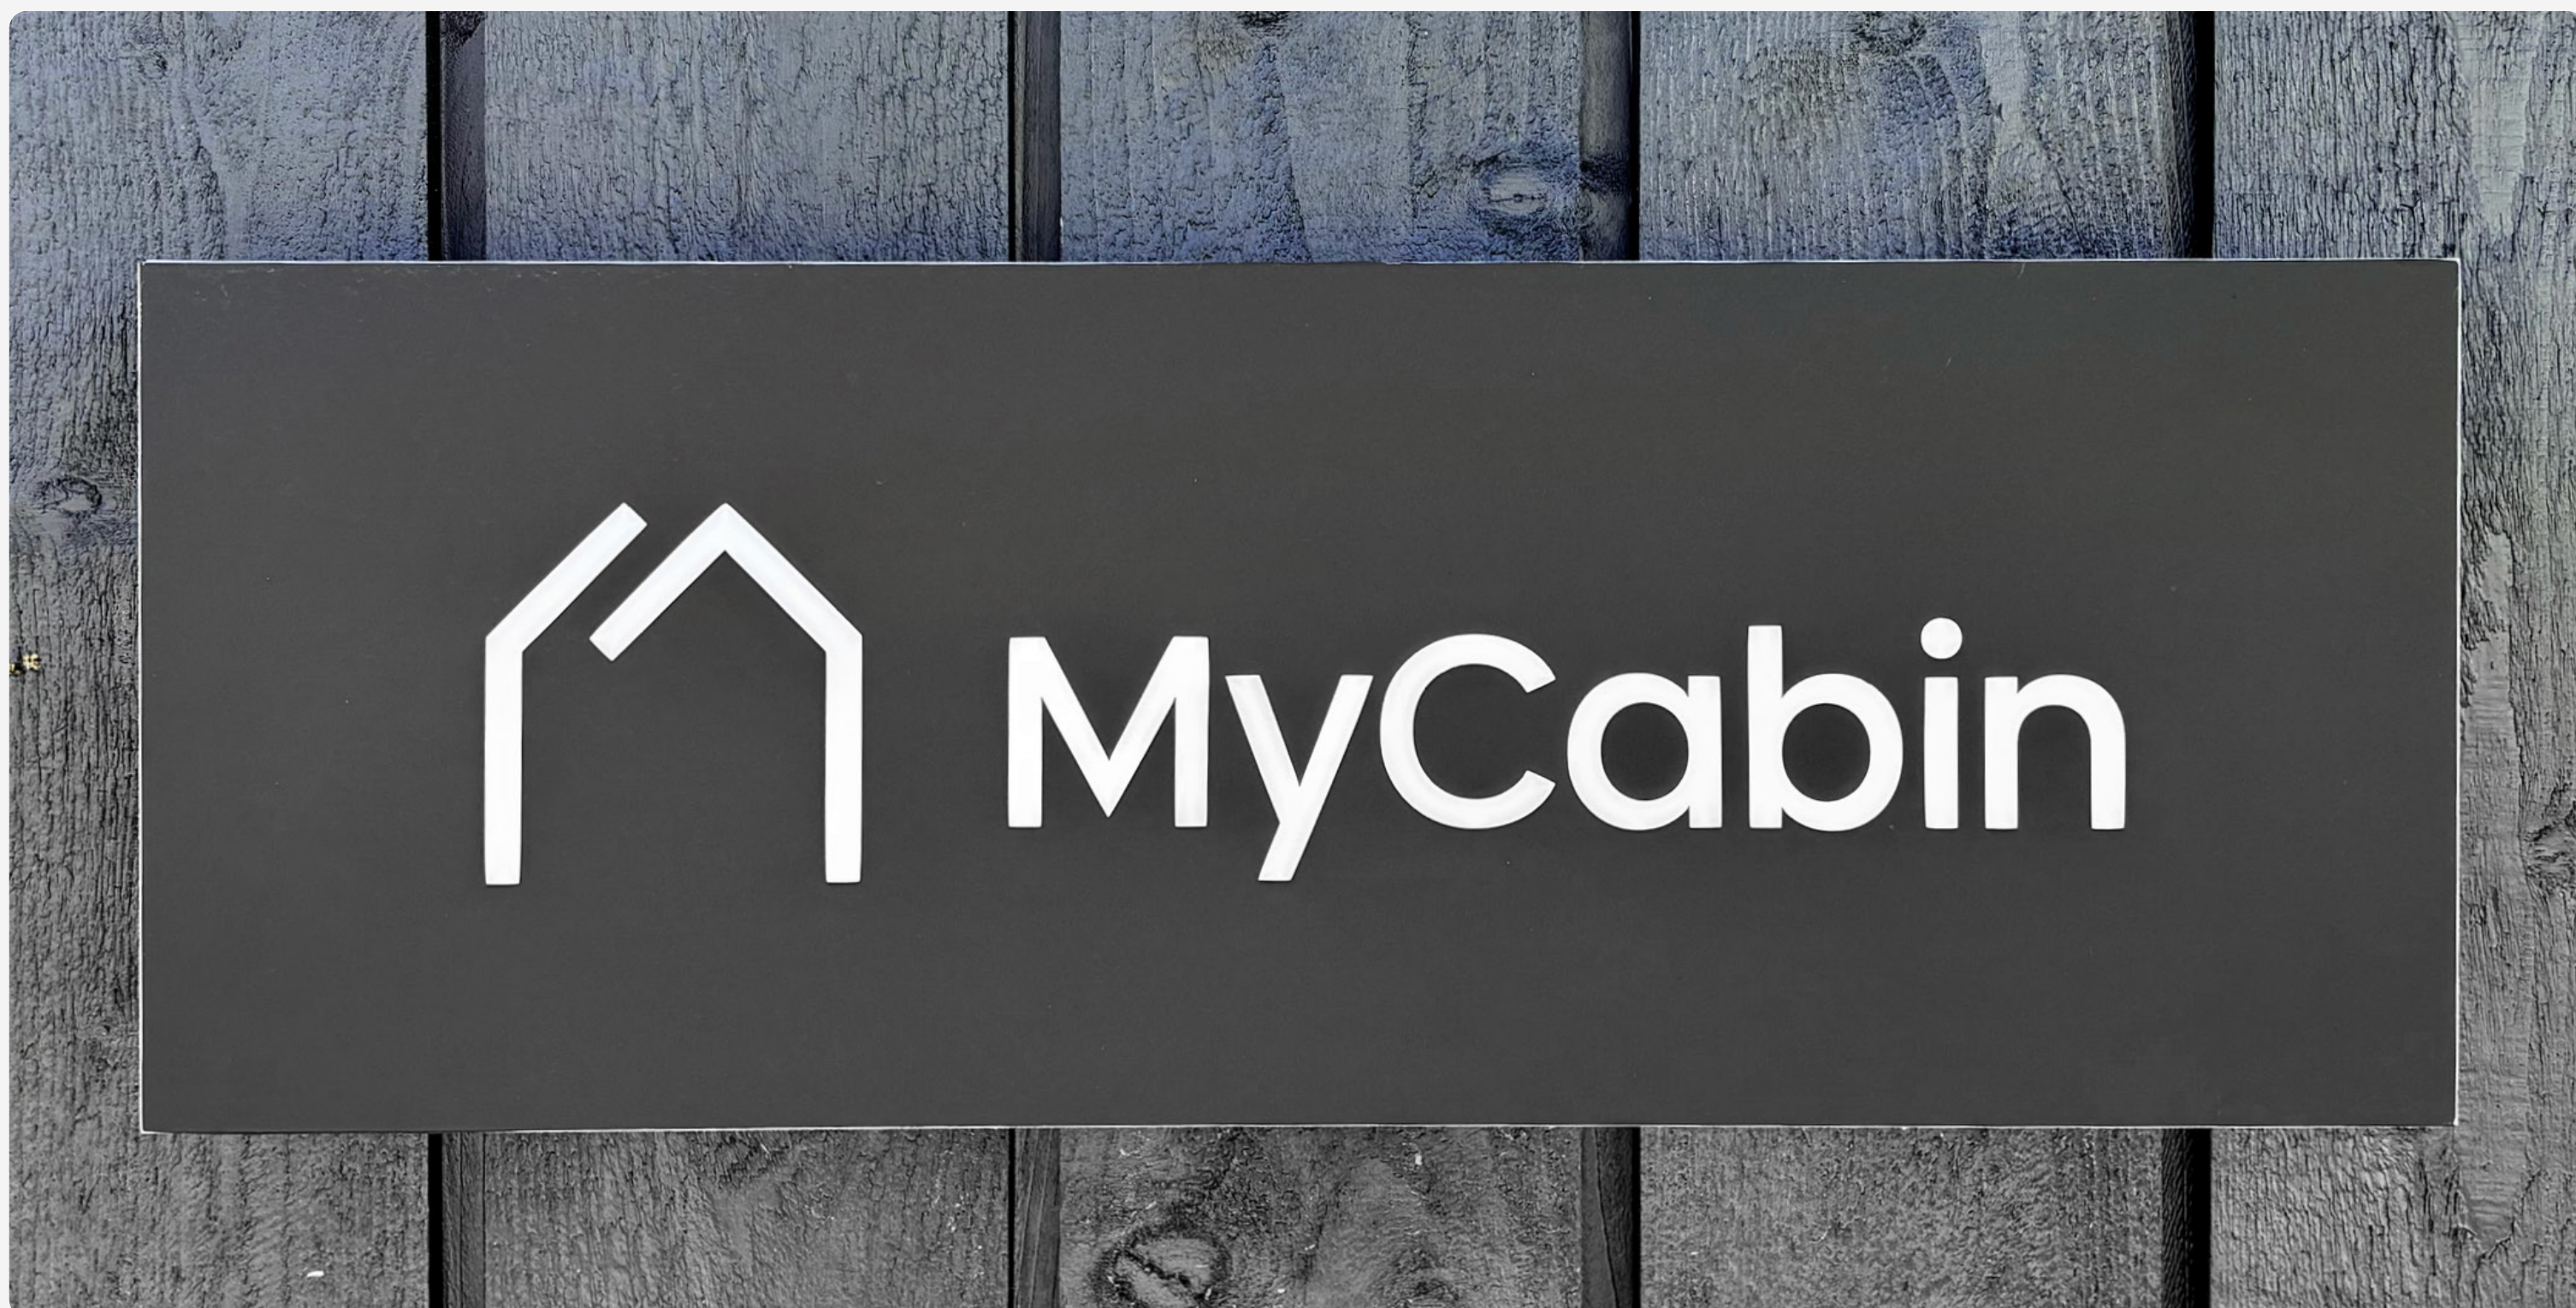

Pasirinkite savo naujo namo pavadinimą,
kuris bus įtrauktas į šviesos dėžutės dizainą!

(Užpildykite teksto lauką,
išsaugokite dokumentą ir
atsiųskite jį mums.)

Pavadinimas (Ne daugiau kaip 20 simbolių)

Apie šviesos dėžutę

Pasirinkite savo unikalų namo pavadinimą,
kuris bus atspausdintas ant šviesos dėžutės,
nemokamai!



Jei turite klausimų, susisiekite su mumis!

Edgaras Kamarauskas

Tel. nr.: +370 67 463 747

El. paštas: edgaras@mycabin.lt

Skaitykite daugiau
mūsų svetainėje:

www.mycabin.lt